


Справ. №	Перв. примен.

Взам. инв. №	Инв. № дубл.	Подп. и дата
Подп. и дата		
Инв. № подл.		

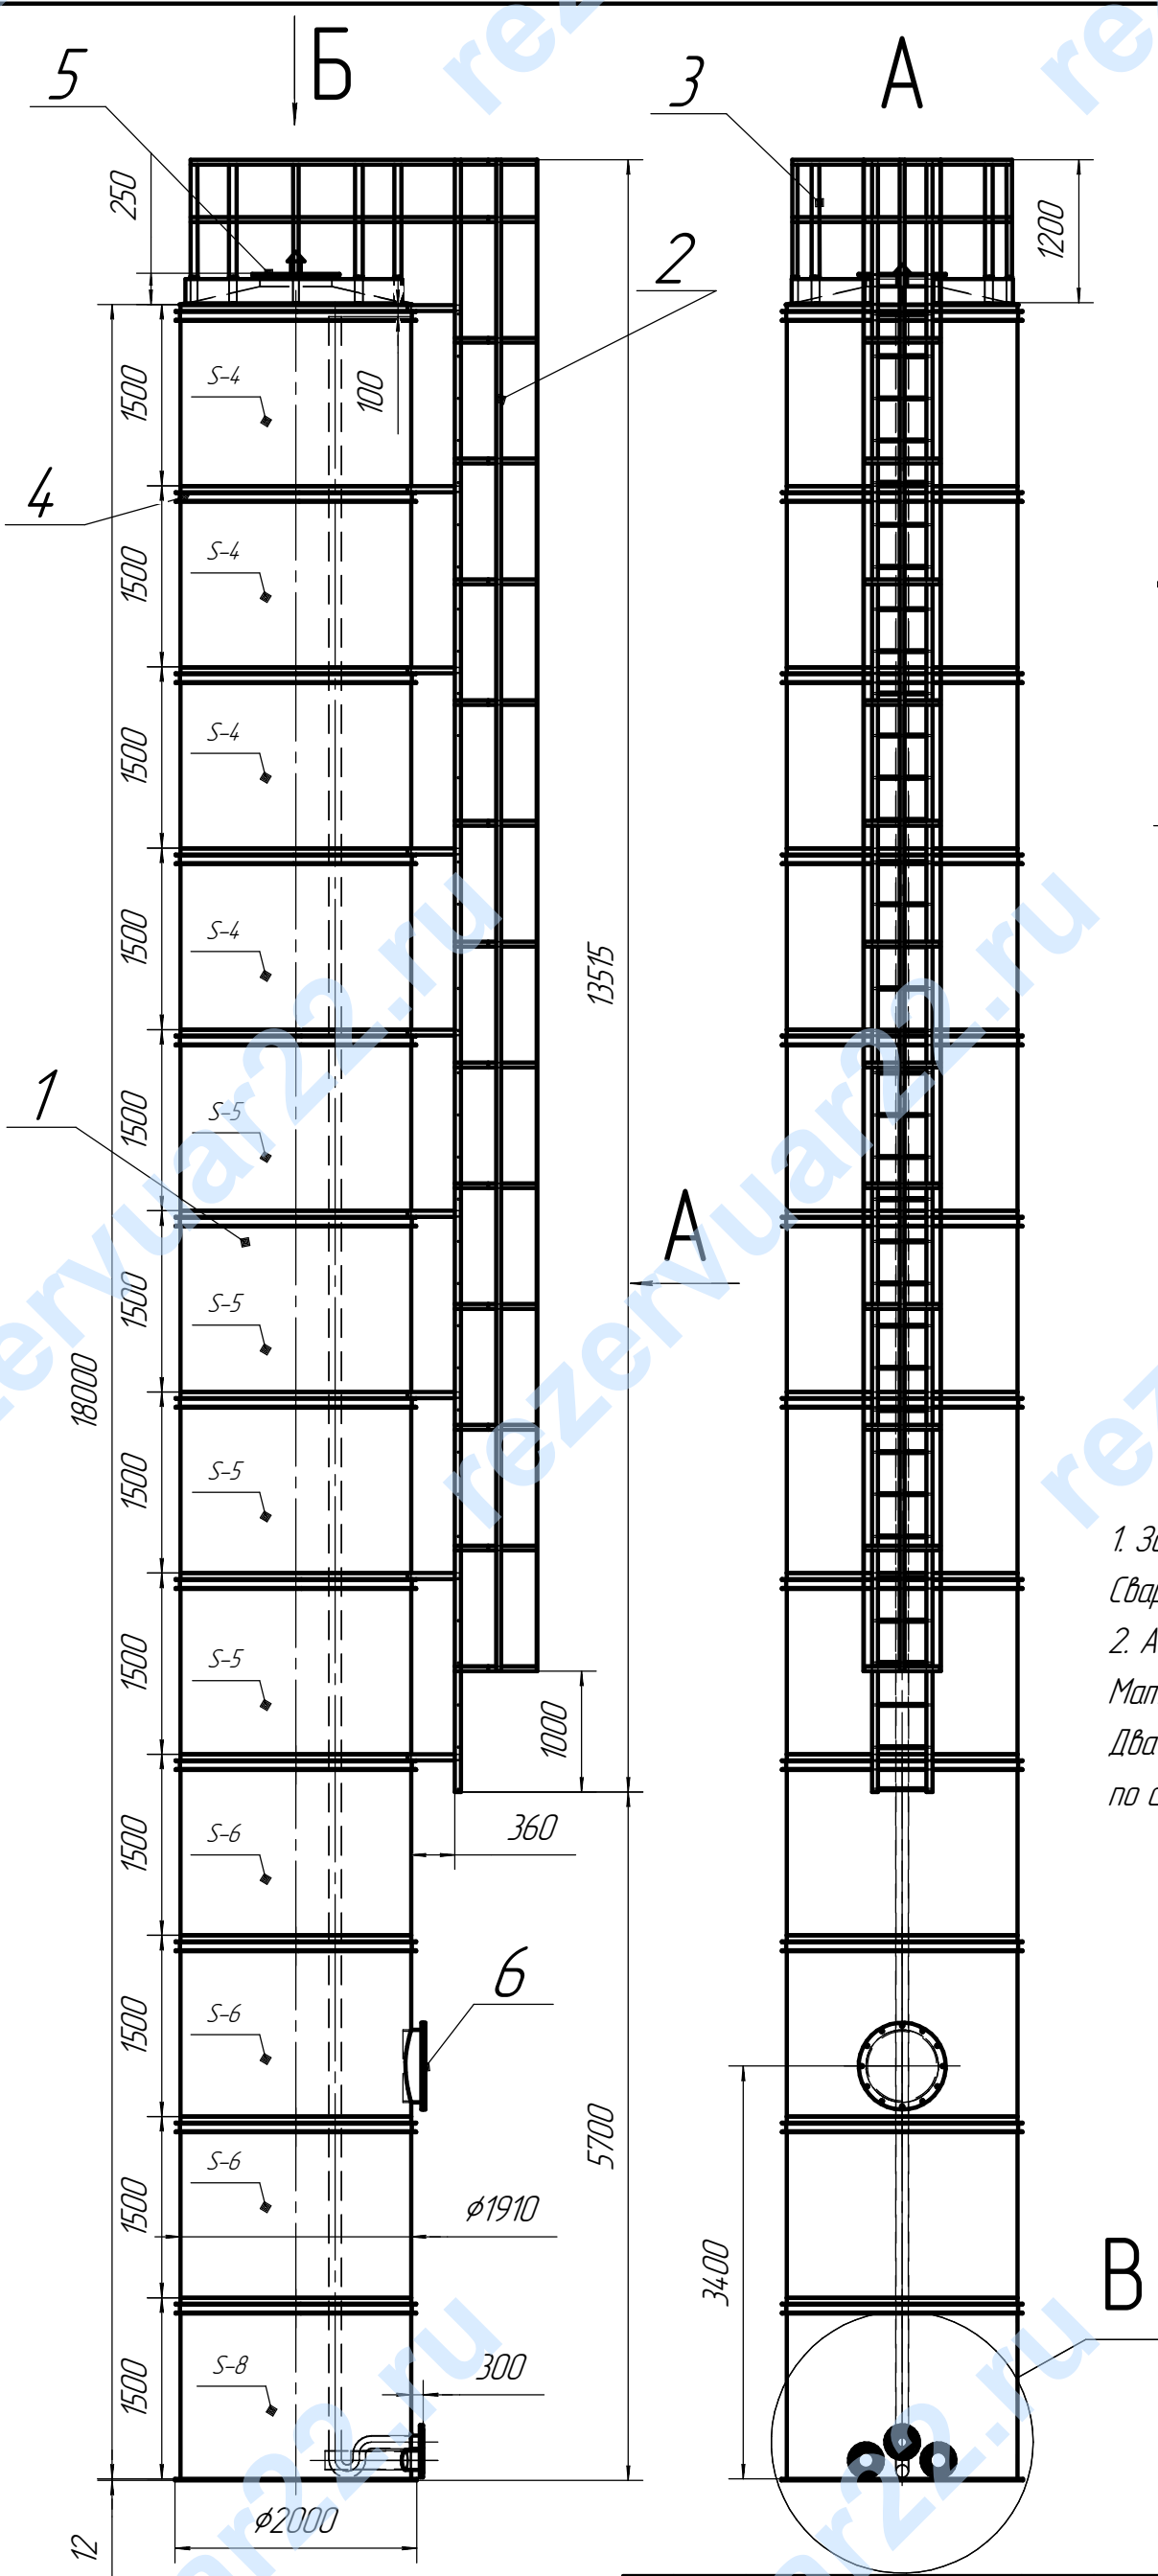

1. Заводские сварные соединения – по ГОСТ 14 771 – 76
Сварные швы проверить на герметичность.
2. Антикоррозийная защита выполняется в заводских условиях.
Материал покрытия наружное – грунт ГФ-021.
Два нижних кольца покрыть резино-битумной мастикой
по слою грунта ГФ-021.

Ведомость сборочных единиц			
Поз.	Наименование элемента	Кол-во	Примеч
1	Водонапорная башня	1	
2	Лестница	1	
3	Ограждение	1	
4	Кольцо жесткости, С 8	12	
5	Люк смотровой, Ду800	1	
6	Люк-лаз, Ду600	1	
а	Отводящий патрубков, Ду100	1	
б	Перелив, Ду100	1	
в	Подводящий патрубков, Ду100	1	L=18607мм
г	Труба дыхательная, Ду100	1	

Изм.	Лист	№ докум.	Подп.	Дата	Цилиндрическая водонапорная башня объемом 51м ³	Лит.	Масса	Масштаб	
Разраб.									1:60
Пров.									
Т.контр.						Лист	Листов 1		
Н.контр.					Общий вид				
Утв.									