
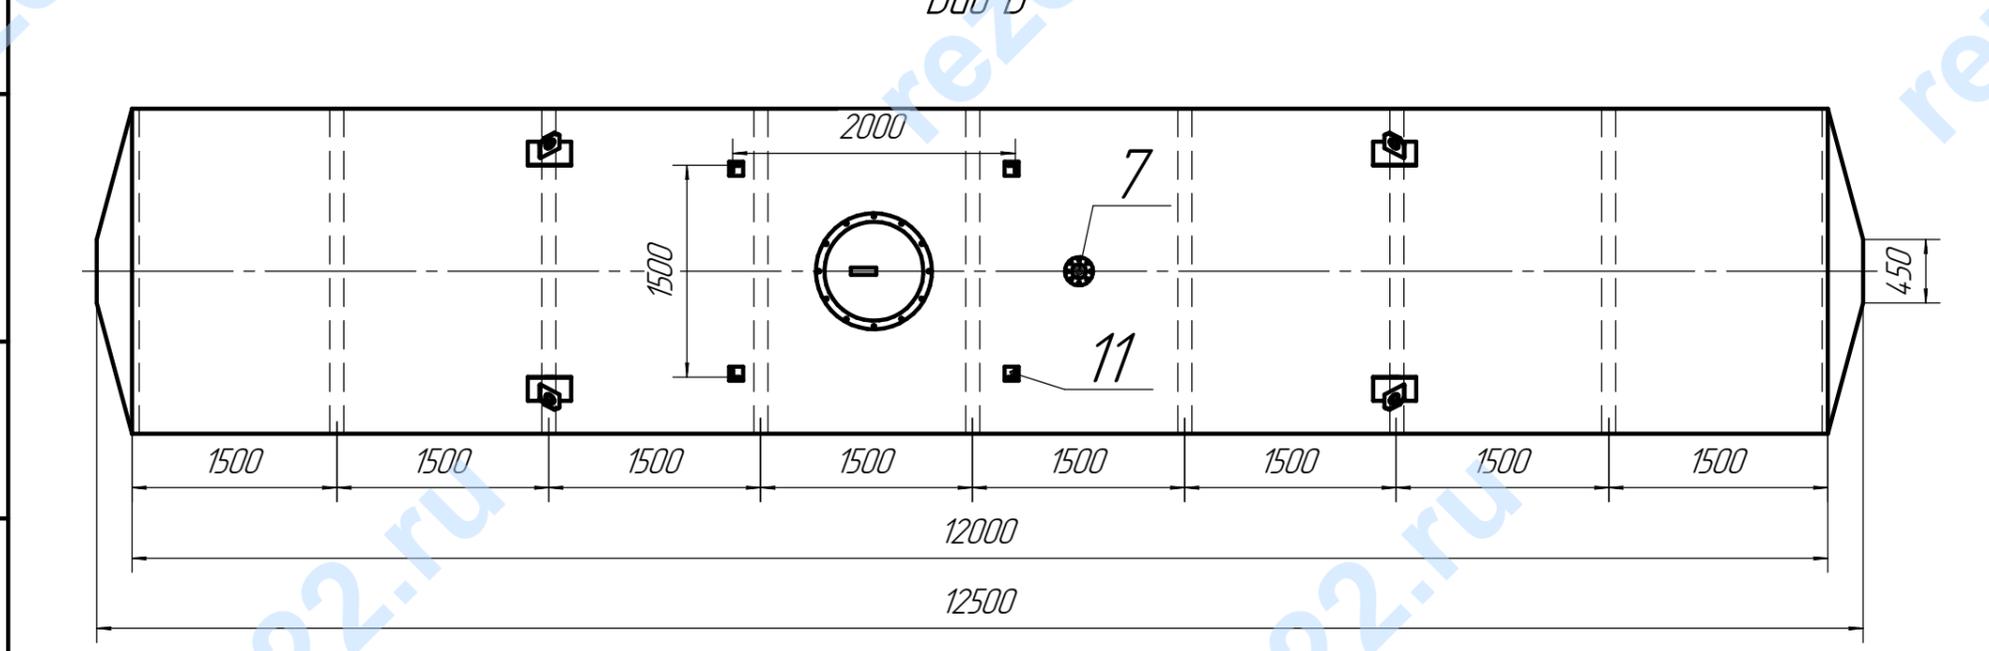
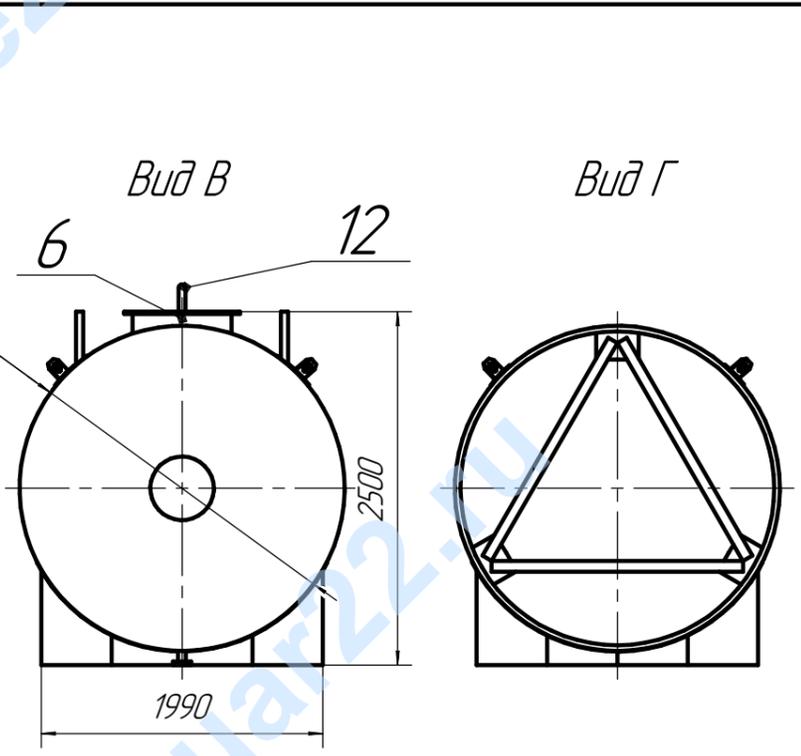


Перв. примен.
Справ. №
Подп. и дата
Инв. № дубл.
Взам. инв. №
Подп. и дата
Инв. № подл.

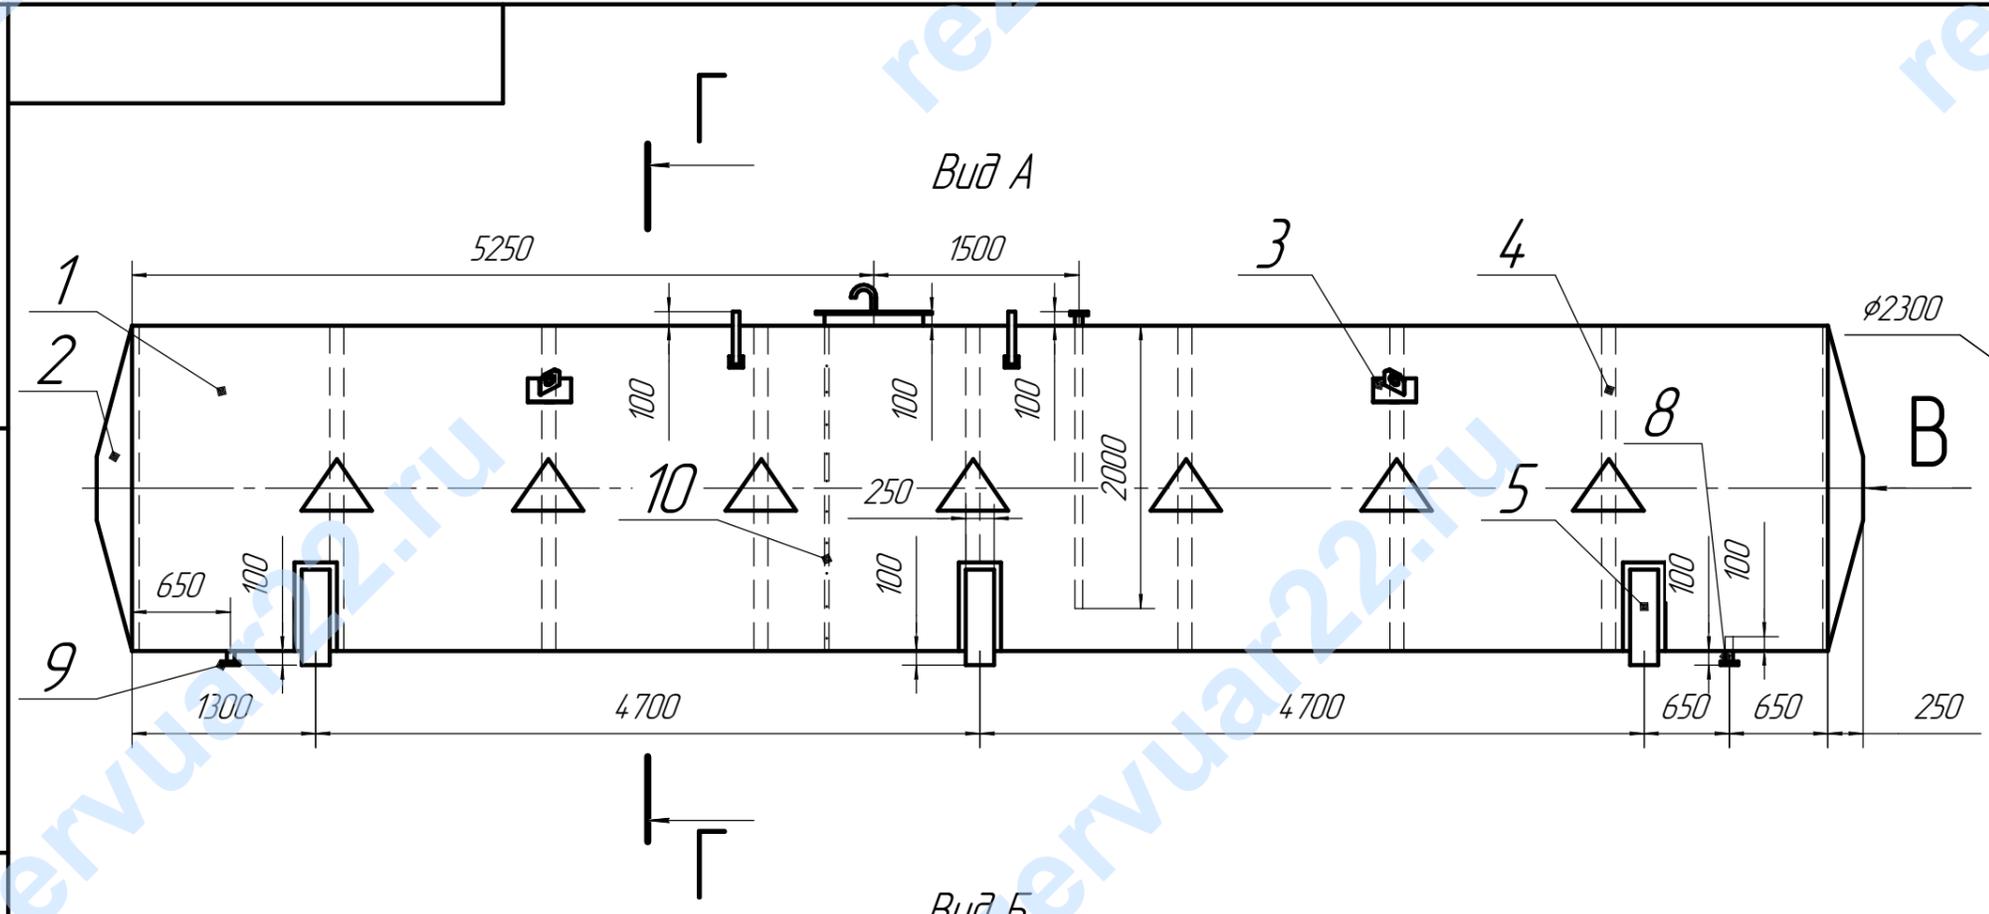

Ведомость сборочных единиц

Поз.	Наименование элемента	Кол-во	Примеч
1	Обечайка наружная, s=4мм Сталь 09Г2С	1	
2	Днище, s=4мм Сталь 09Г2С	2	
3	Рым строповочный	4	
4	Кольцо жесткости с распоркой, швеллер вп	7	
5	Ложемент	3	
6	Люк-лаз D=700, h=100, s12/8	1	
7	Патрубок, фланец ДЧ65 РЧ16	1	L=100
8	Патрубок, фланец ДЧ80 РЧ16	1	L=100
9	Патрубок, ДЧ100 РЧ16	1	L=100
10	Лестница, уголок 150, Круг Ф16	1	
11	Закладная, уголок 50x50x4, лист 100x100x4	4	L=373
12	Патрубок Ду27	1	

Изм.	Лист	№ докцм.	Подп.	Дата	Резервуар стальной горизонтальный наземный объемом V=50м ³	Лит.	Масса	Масштаб
Разраб.								1:40
Пров.						Лист	Листов	1
Т.контр.						Общий вид		
Н.контр.					ООО "ВИКИНГ"			
Утв.					Копировал			
					Формат А3			

1. Заводские сварные соединения – по ГОСТ 14 771 – 76
Сварные швы проверить на герметичность.
2. Антикоррозийная защита выполняется в заводских условиях.
Материал покрытия наружного – грунт ГФ-021.