
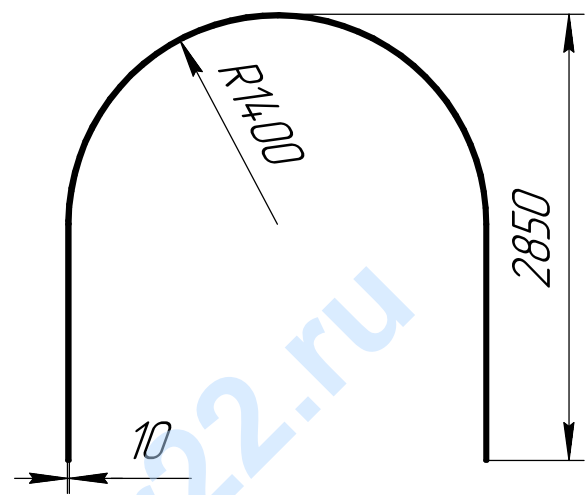
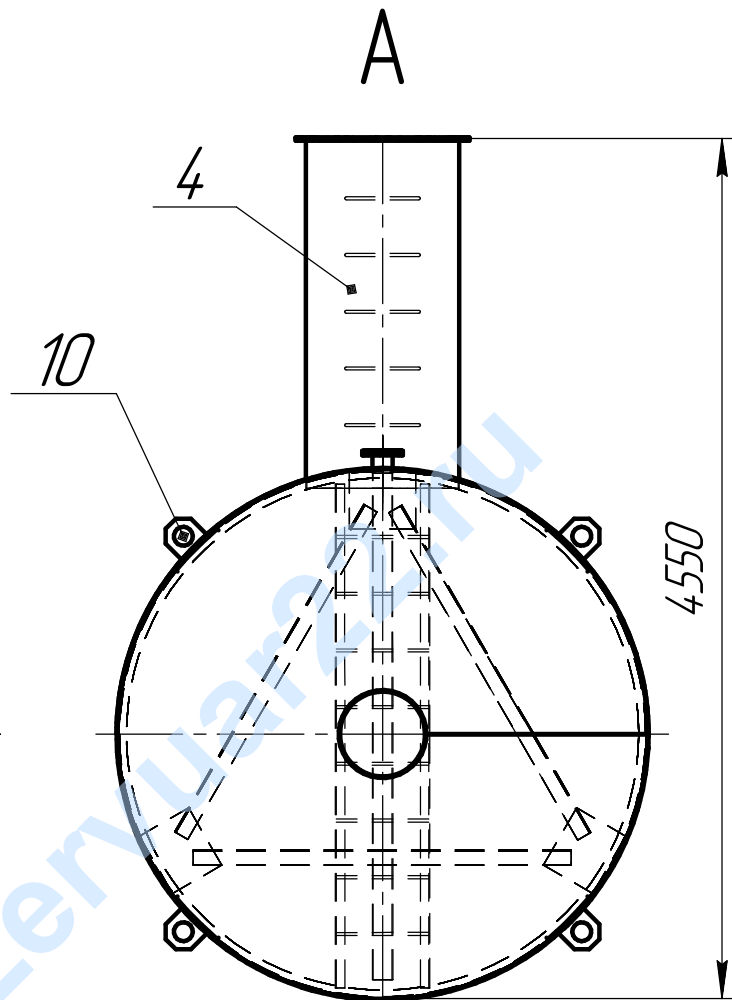


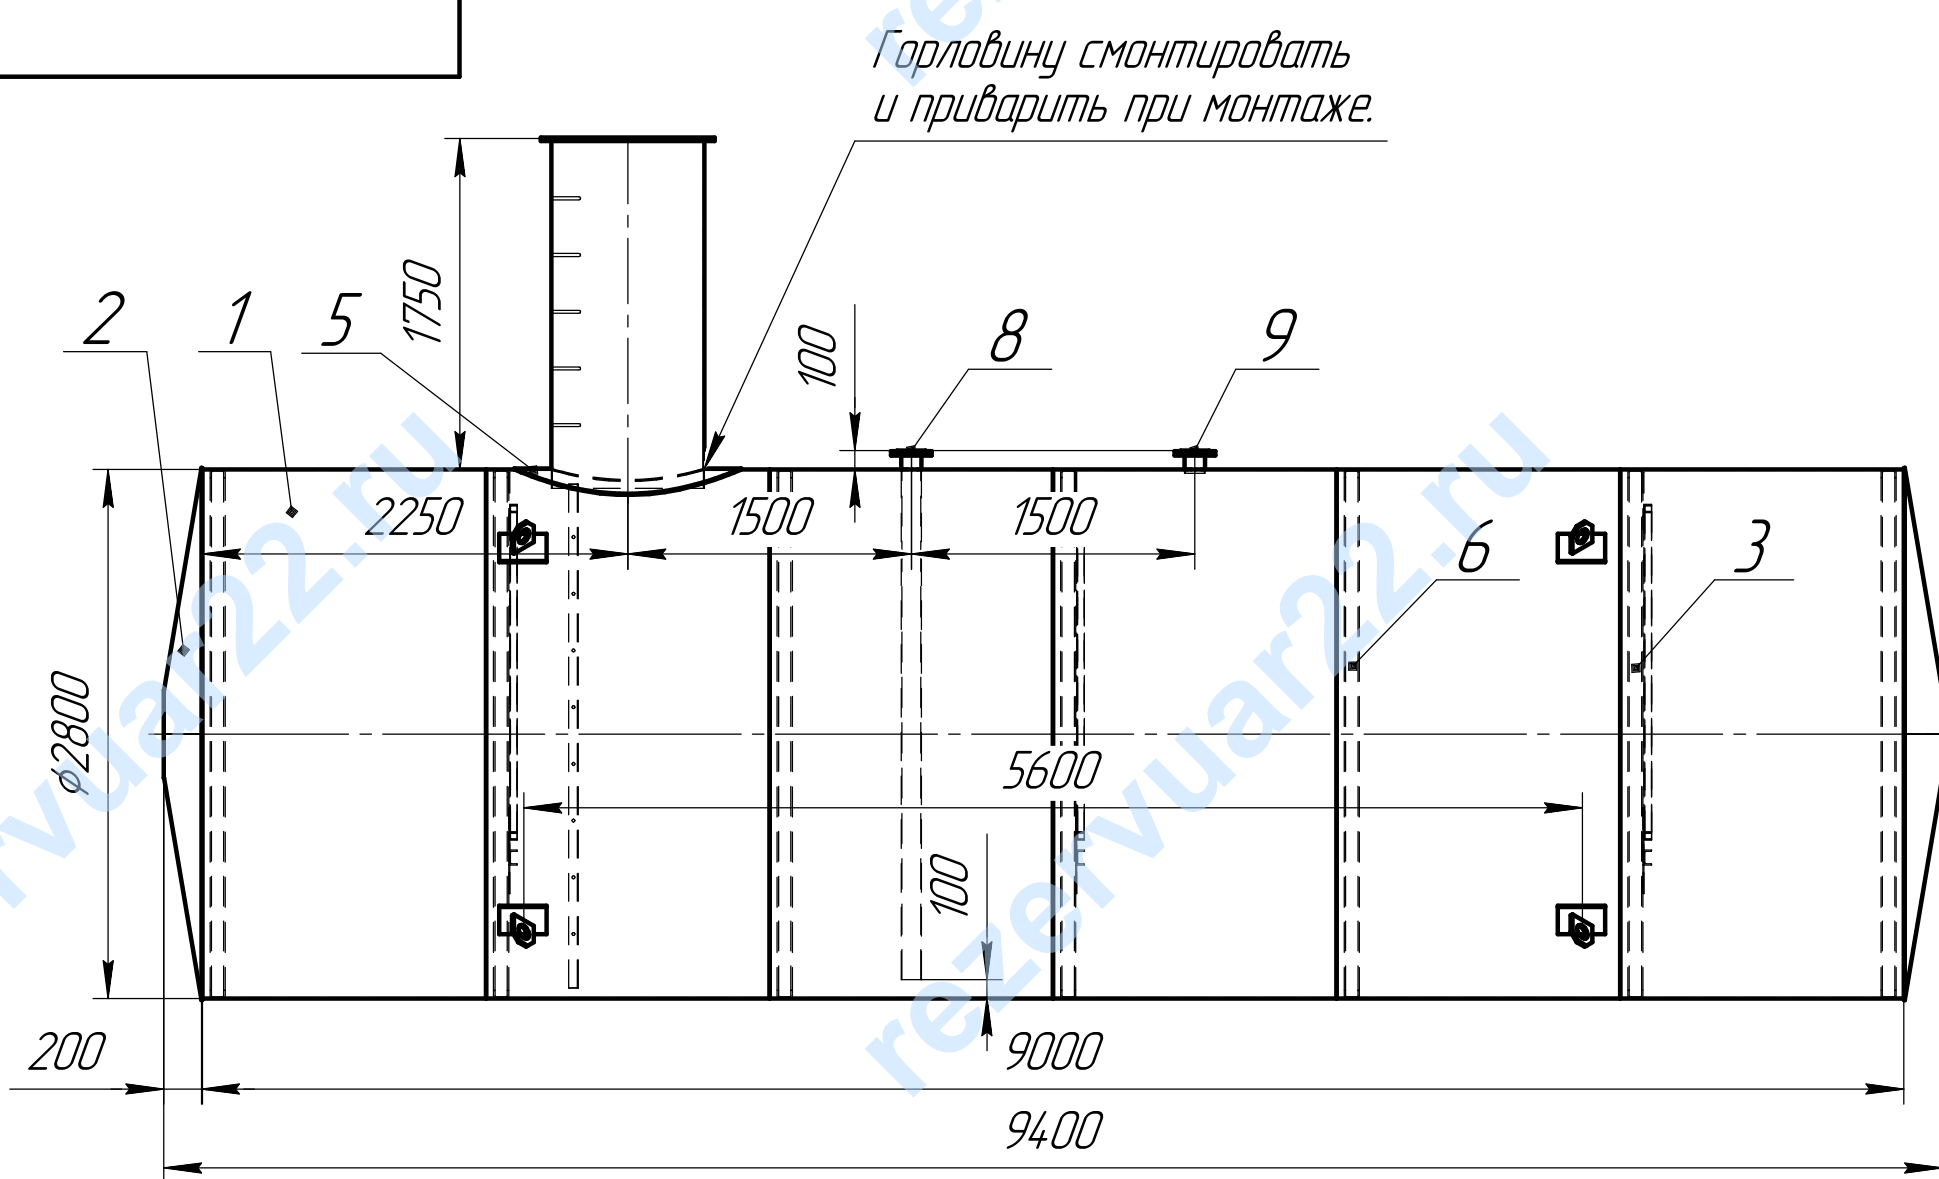

Ведомость сборочных единиц			
Поз.	Наименование элемента	Кол-во	Примеч
1	Обечайка, Сталь Ст3 S=5	1	
2	Днище, Сталь Ст3 S=5	2	
3	Кольцо жесткости с распоркой, С8	3	
4	Горловина, ф800, Сталь Ст3 S=5/12/5	1	
5	Накладка, ф1200, Сталь Ст3 S=5	1	
6	Кольцо жесткости, С8	4	
7	Хомут, лист S=10, 100x7296	4	
8	Патрубок Ду-100	1	
9	Патрубок Ду-100	1	
10	Петля строповочная	8	
11	Лестница, Л50x5, Ø16	1	

1. Заводские сварные соединения – по ГОСТ 14 771 – 76
Сварные швы проверить на герметичность.

2. Антикоррозионная защита выполняется в заводских условиях.
Материал покрытия наружное – резино-битумная мастика Bitumast по слою грунта ГФ-021.

Изм.	Лист	№ докум.	Подп.	Дата	Резервуар горизонтальный стальной подземный объемом 50м³		
Разраб.							
Пров.					Общий вид		
Т.контр.							
Н.контр.					000 "ВИКИНГ"		
Утв.							
Копировал						Формат А3	