
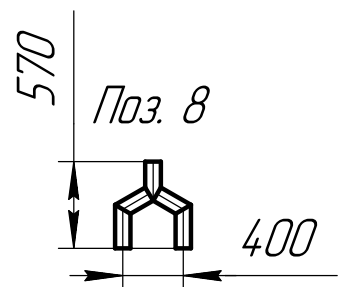
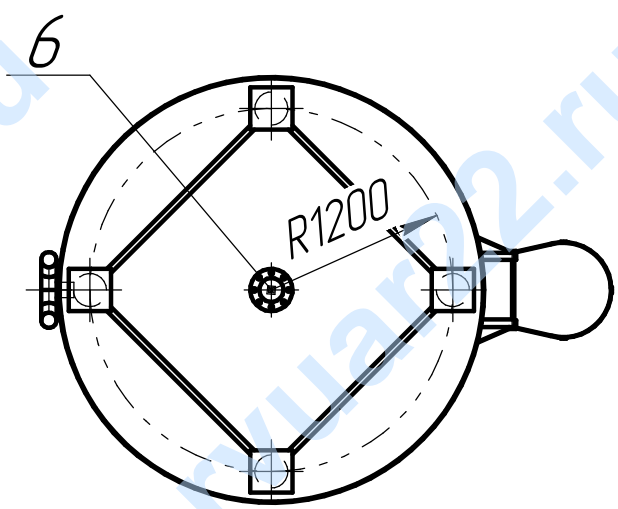
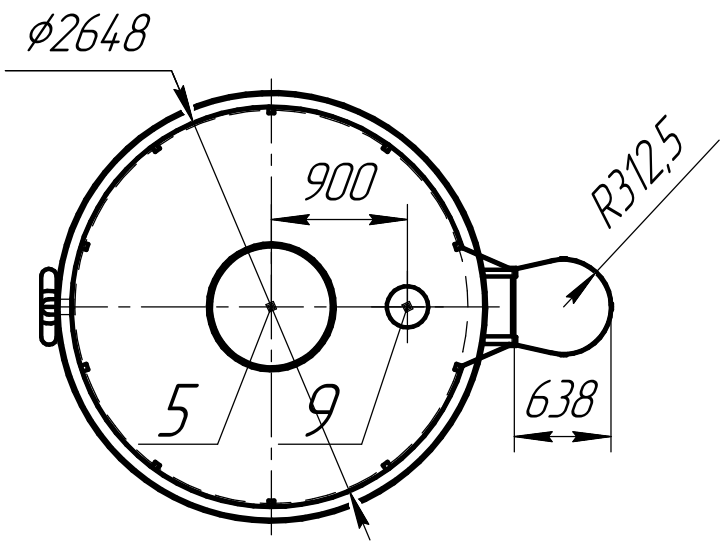


17126754

Справ. №	Перв. примен.

Взам. инв. №	Инв. № дубл.	Подп. и дата
Инв. № подл.	Подп. и дата	

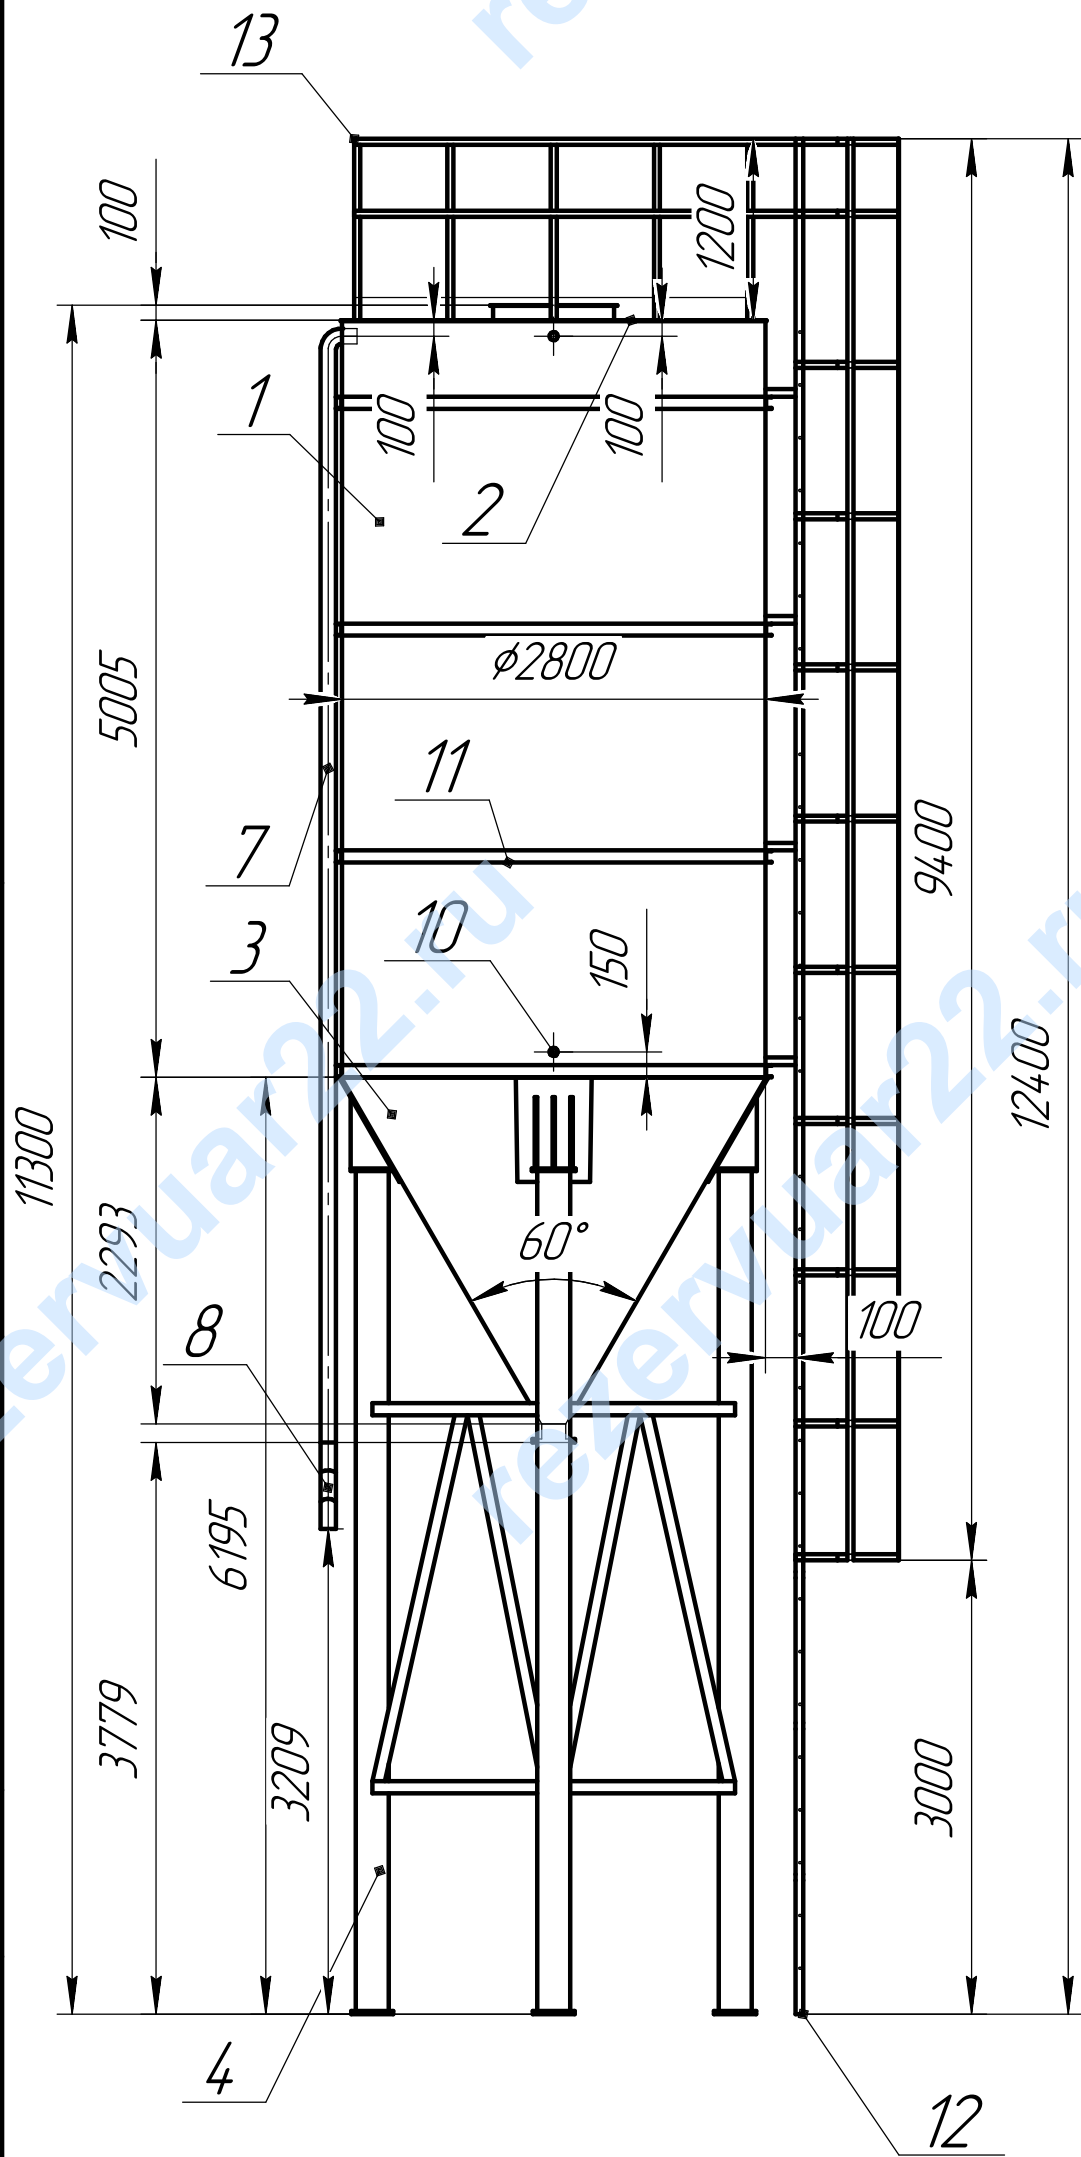



Ведомость сборочных единиц			
Поз.	Наименование элемента	Кол-во	Примеч.
1	Обечайка, Сталь 09Г2С S=5	1	
2	Крыша, Сталь 09Г2С S=5	1	
3	Днище, Сталь 09Г2С S=6	1	
4	Опора, Труба ф219	1	
5	Горловина воздушного фильтра	1	ф800
6	Патрубок, Ду 150	1	
7	Патрубок, Ду100	1	
8	У-образный тройник	1	Ду100
9	Отверстие ф273 клапана сброса давления	1	
10	Штуцер датчика уровня	2	G1-1/2
11	Кольцо жесткости, □8	4	
12	Лестница, L50x5, Ø16	1	
13	Ограждение, □40x2, полоса 40x4	1	

1. Заводские сварные соединения - по ГОСТ 14 771 - 76
Сварные швы проверить на герметичность.
2. Антикоррозийная защита выполняется в заводских условиях.
Материал покрытия наружное - грунт ГФ-021.
3. Для силоса под цеолит, поз. 8 не изготавливать, на позиции 7 предусмотреть шиберную заслонку.
4. Для патрубка поз. 7 силоса под цемент предусмотреть шиберную заслонку.

Изм.	Лист	№ докум.	Подп.	Дата
Разраб.	Блинов В. И.			
Пров.				
Т.контр.				
Н.контр.				
Утв.				
17126754				
Силос объемом 35м ³				
Общий вид				
000 "ВИКИНГ"				
Копировал				
Формат А3				

Справ. №	Перв. примен.

Инв. № подл.	Подп. и дата	Взам. инв. №	Инв. № дубл.	Подп. и дата

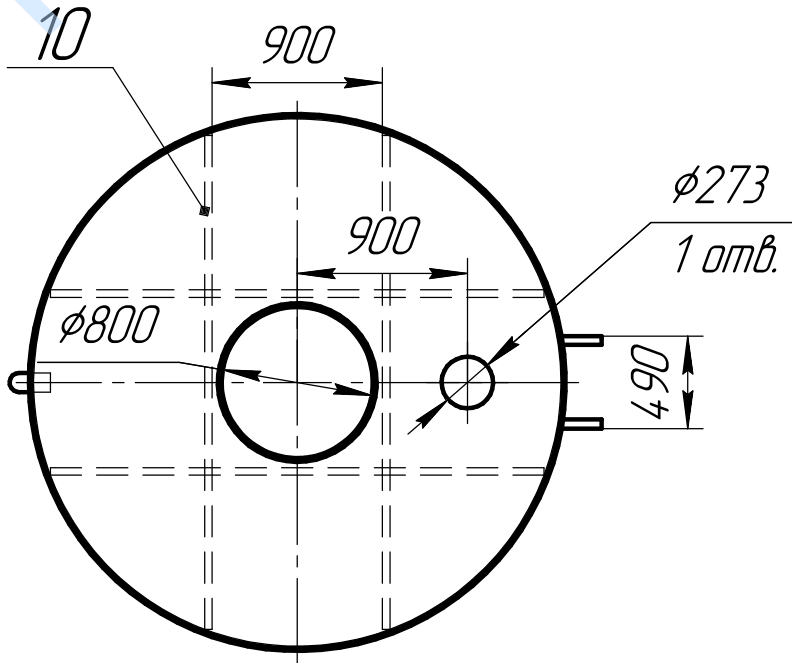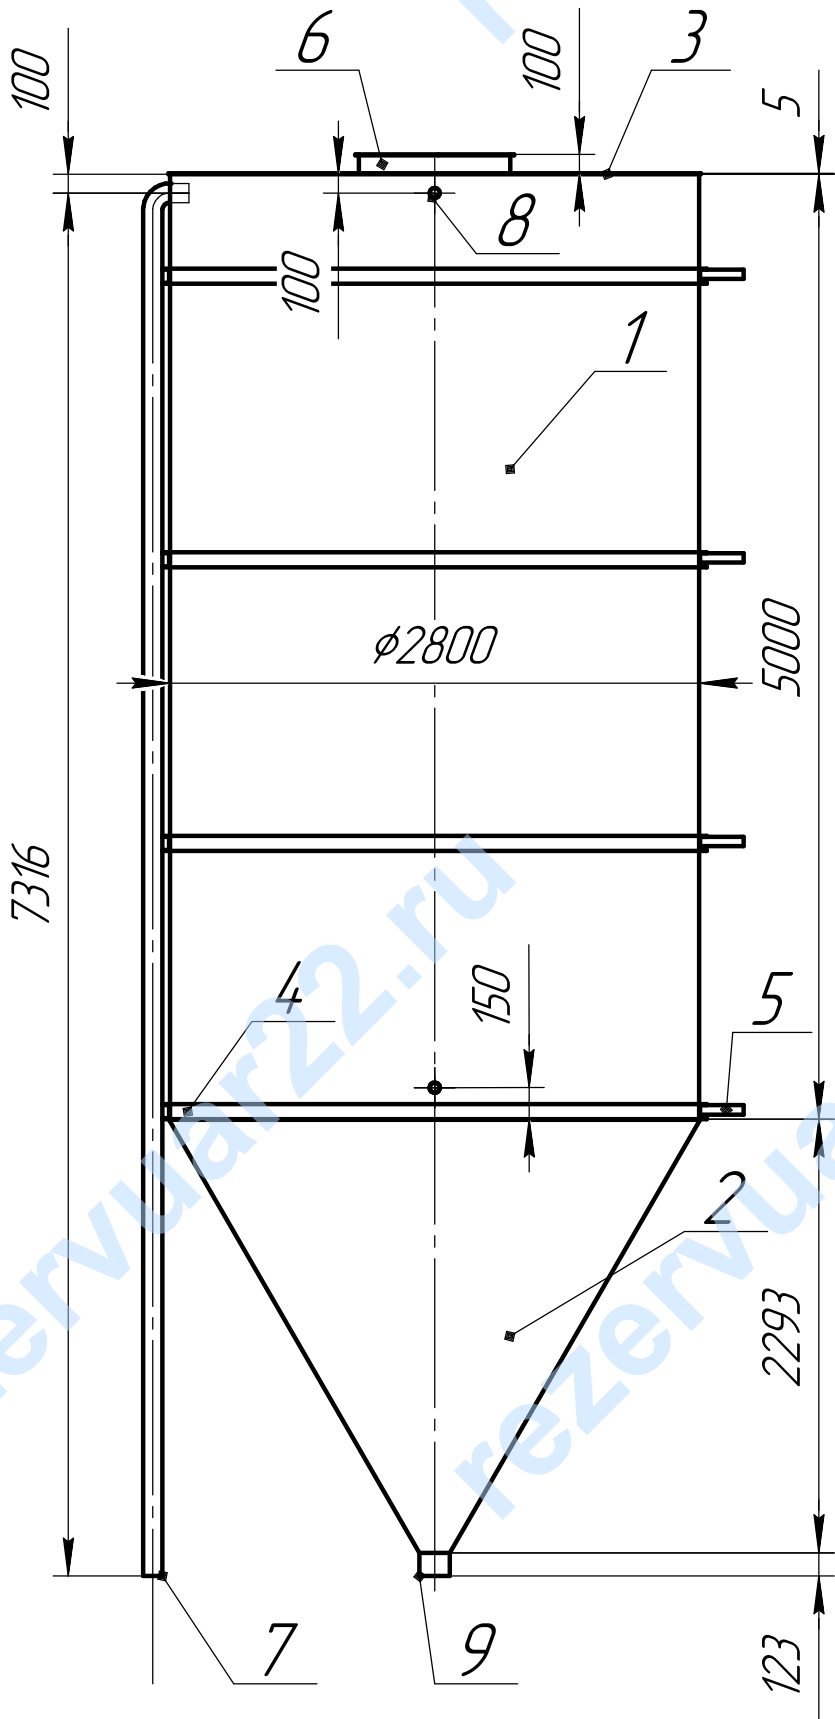

Ведомость сборочных единиц			
Поз.	Наименование элемента	Кол-во	Примеч
1	Обечайка, Сталь 09Г2С S=5	1	
2	Днище, Сталь 09Г2С S=6	1	
3	Крыша, Сталь 09Г2С S=5	1	
4	Кольца жесткости, С 8	4	
5	Закладная лестницы, L 50x5, L=230мм	8	
6	Гарловина фильтра, S=5/8	1	
7	Патрубок подачи, труба Ду 100, L=7237	1	
8	Штуцер уравнимера	2	
9	Патрубок выдачи, труба Ду150, L=123	1	
10	Усиление крыши		
	С 8, L=2612	2	
	С 8, L=816	4	
	С 8, L=900	2	

Изм.	Лист	№ докум.	Подп.	Дата
Разраб.				
Пров.				
Т.контр.				
Н.контр.				
Утв.				





Тело силоса

Лит.	Масса	Масштаб
		1:40
Лист	Листов	1

ООО "ВИКИНГ"

Справ. №	Перв. примен.

Взам. инв. №	Подп. и дата
Инв. № подл.	Подп. и дата

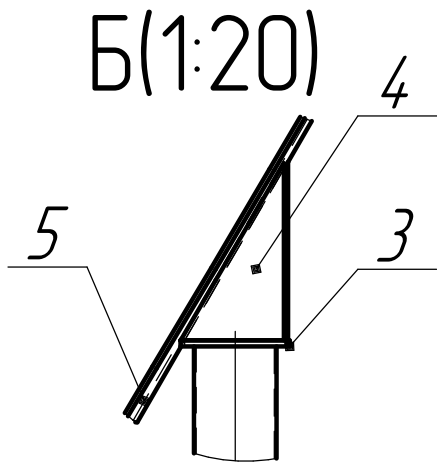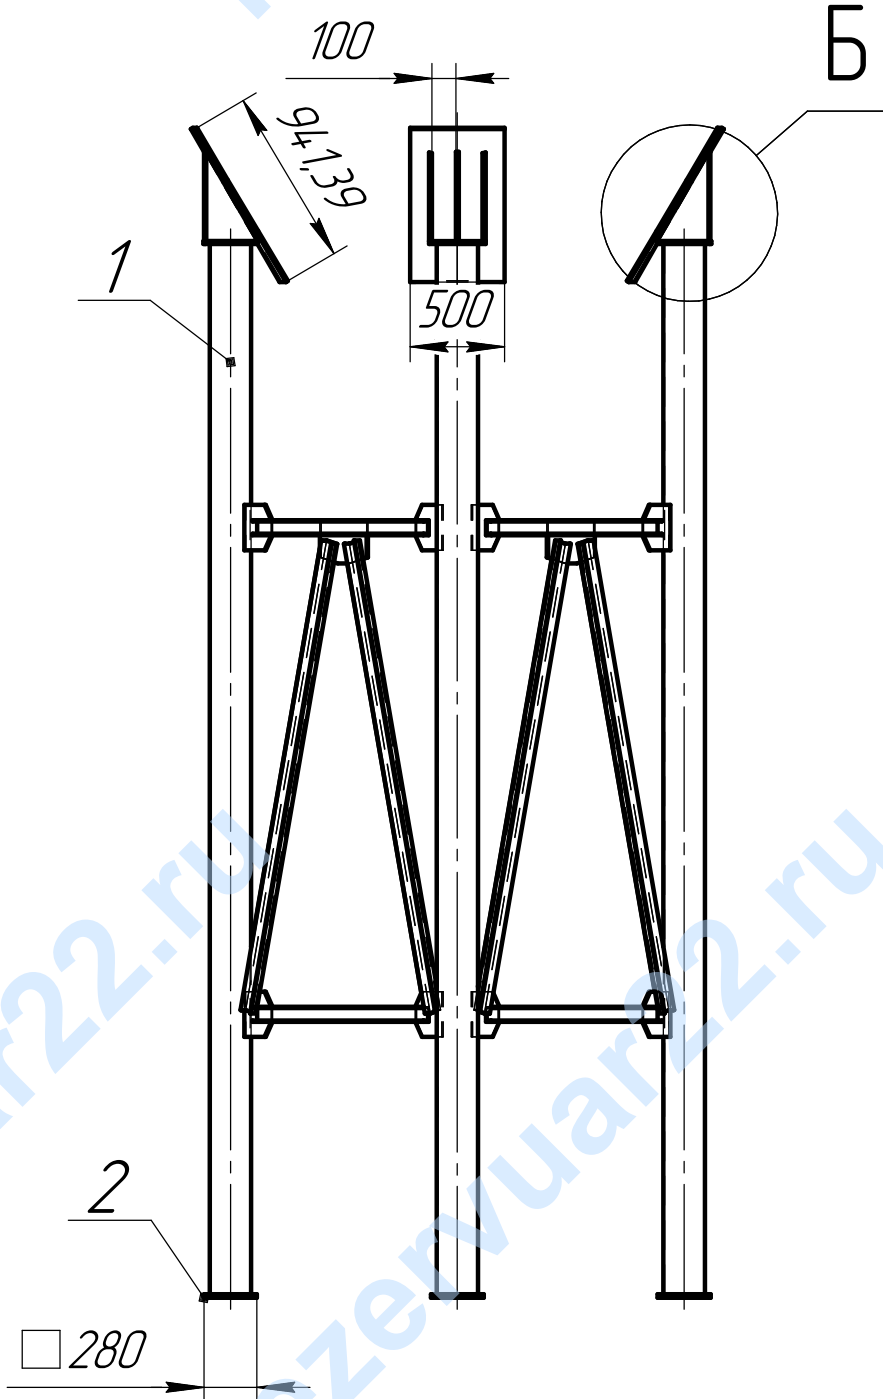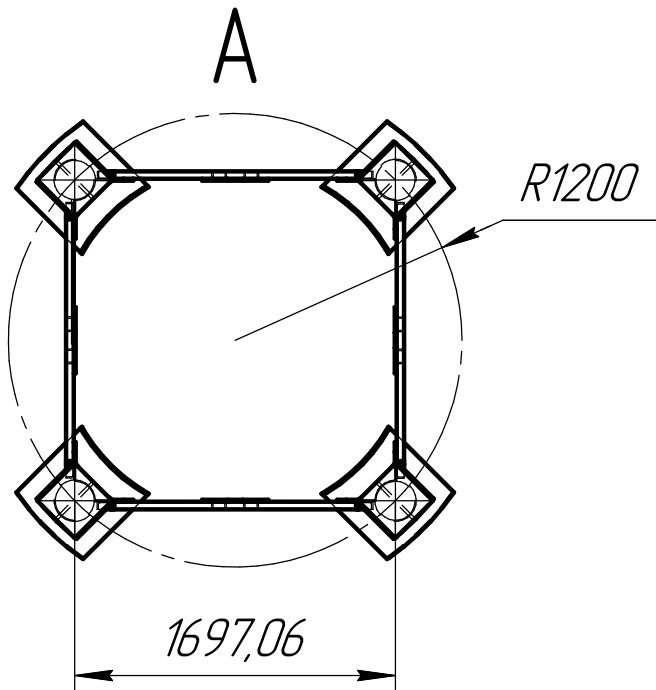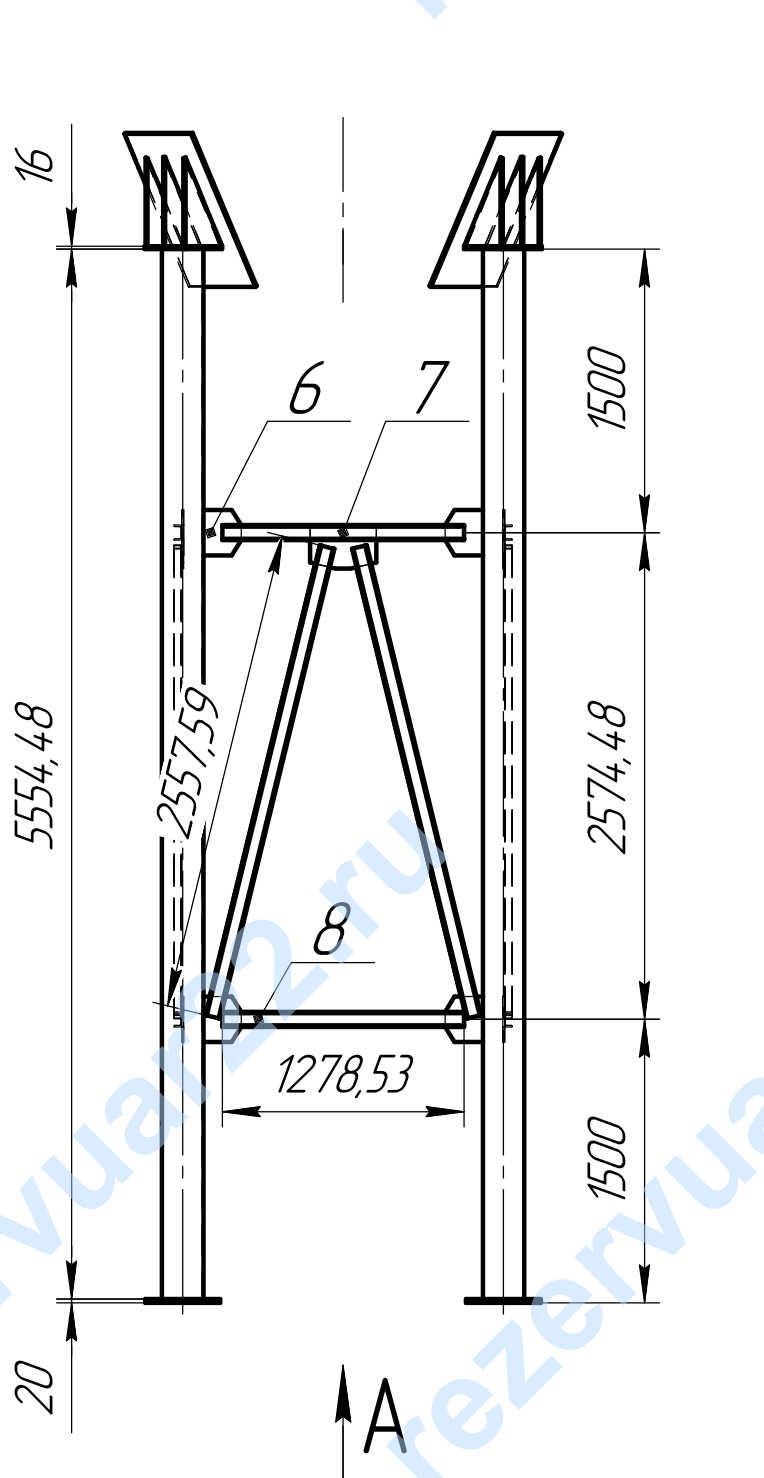

Ведомость сборочных единиц			
Поз.	Наименование элемента	Кол-во	Примеч
1	Опора, труба ф219х6	4	
2	Подшивка, □280, S=20	4	
3	Плита, 300х280, S=16	4	
4	Косынка опоры, Δ273х468, S=16	12	
5	Постель, 500х941, S=12	4	
6	Косынка 1, 280х240, S=10	16	
7	Косынка 2, 350х230, S=10	4	
8	Связь горизонтальная, □8, L=1278	8	
9	Связь диагональная, □8, L=2557	8	

Изм.	Лист	№ докум.	Подп.	Дата
Разраб.				
Пров.				
Т.контр.				
Н.контр.				
Утв.				


Опора силоса

Лит.	Масса	Масштаб
	1361,83	1:40
Лист	Листов	1

ООО "ВИКИНГ"

Справ. №	Перв. примен.

Инв. № подл.	Подп. и дата	Взам. инв. №	Инв. № дубл.	Подп. и дата

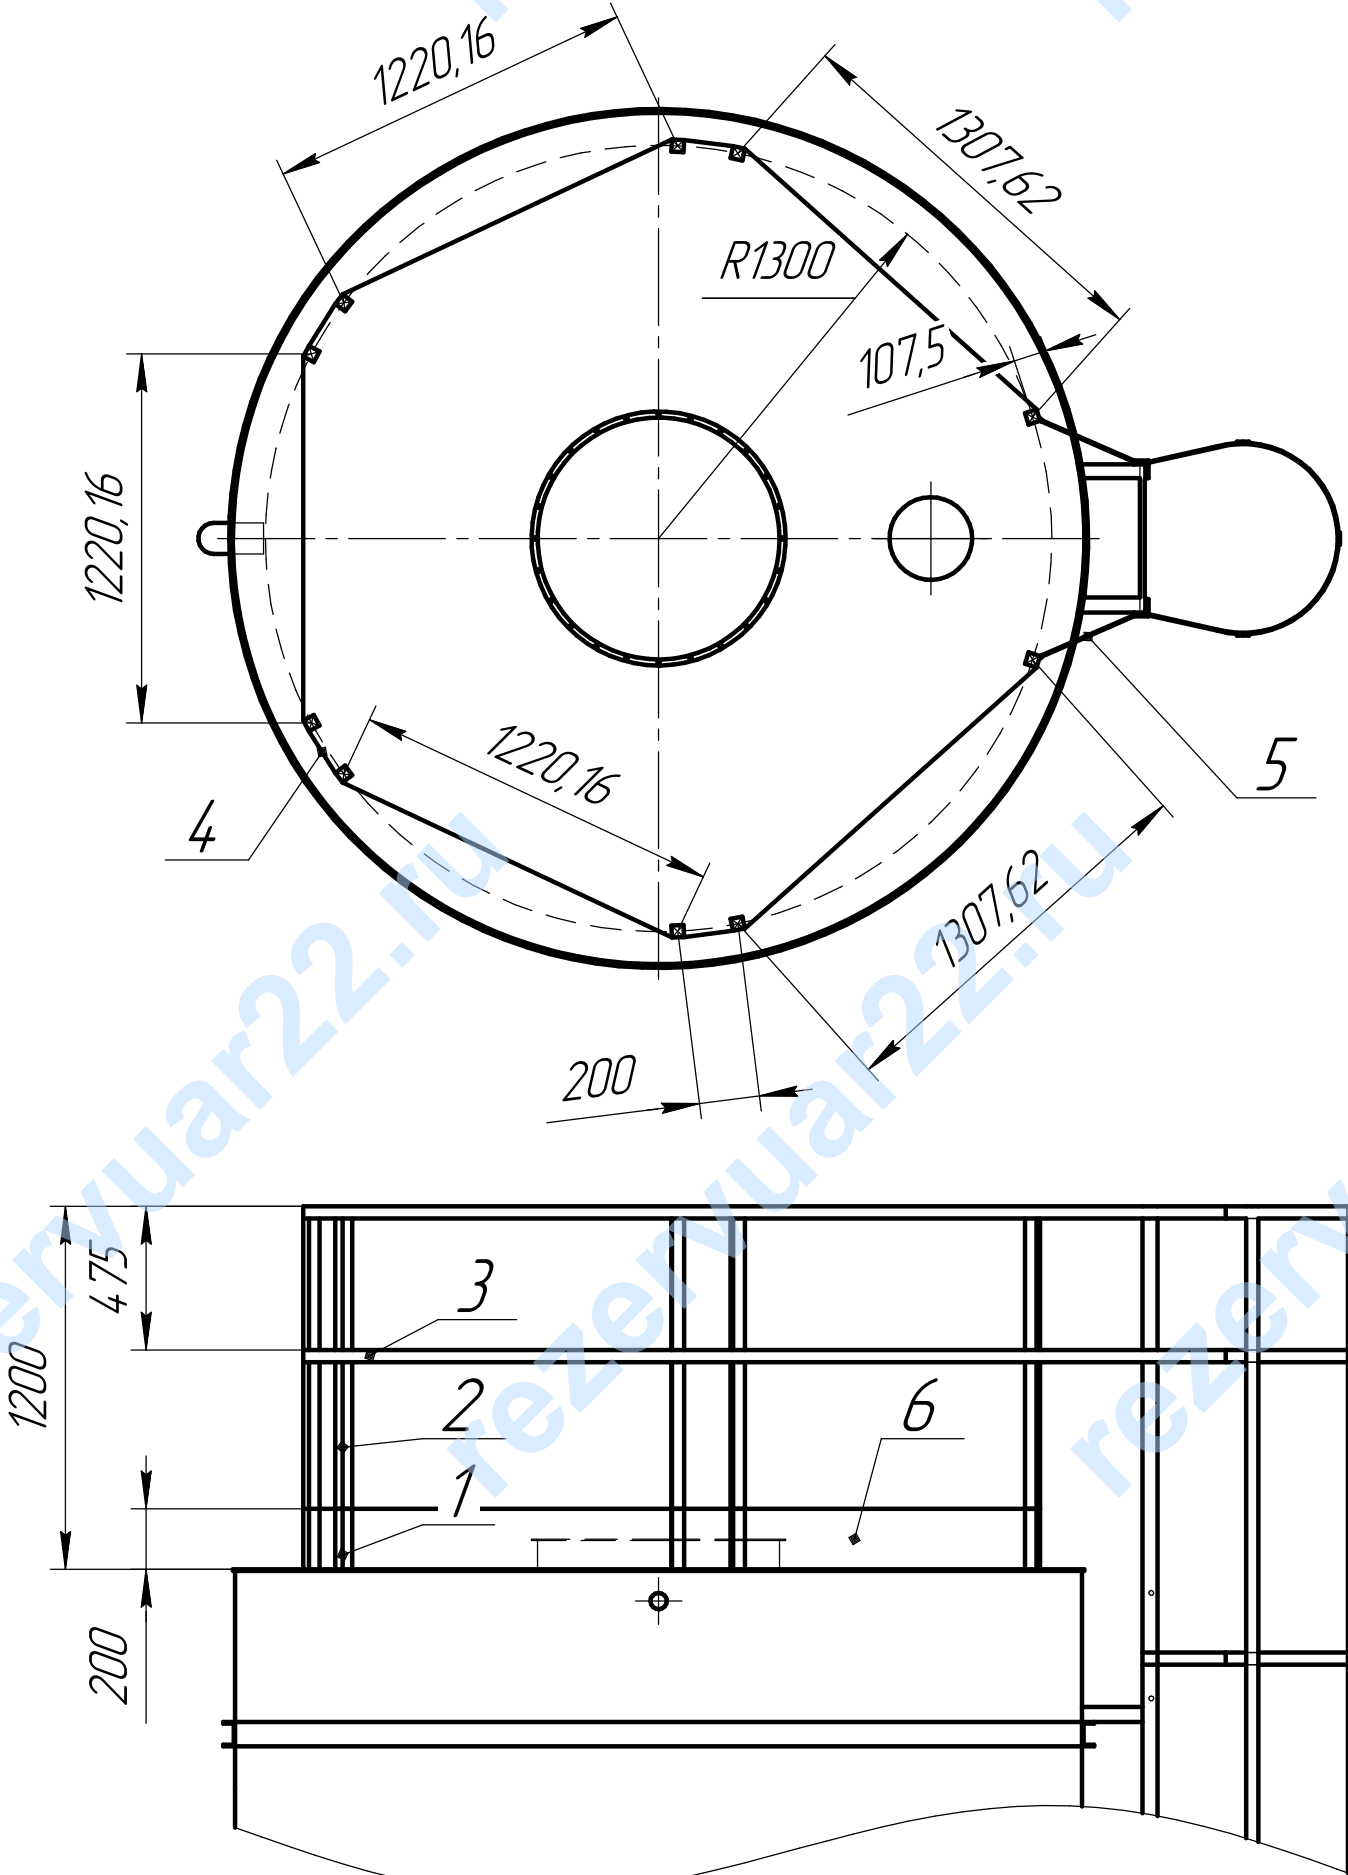

Ведомость сборочных единиц			
Поз.	Наименование элемента	Кол-во	Примеч.
1	Закладная ограждения, □50x2, L=200	10	
2	Вертикальная труба, □40x2, L=1200	10	
3	Перила		
	Полоса 40x4, L=1310	4	
	Полоса 40x4, L=1230	6	
4	Связь ограждения, полоса 40x4, L=300	4	
5	Связь с лестницей, полоса 40x4, L=350	4	
6	Защита		
	Лист 200x1230, S=3	3	
	Лист 200x1310, S=3	2	

Изм.	Лист	№ докум.	Подп.	Дата
Разраб.				
Пров.				
Т.контр.				
Н.контр.				
Утв.				



Ограждение силоса

Лит.	Масса	Масштаб
		1:25
Лист	Листов	1



ООО "ВИКИНГ"

Справ. №	Перв. примен.

Взам. инв. №	Подп. и дата	Инв. № дубл.
Инв. № подл.	Подп. и дата	

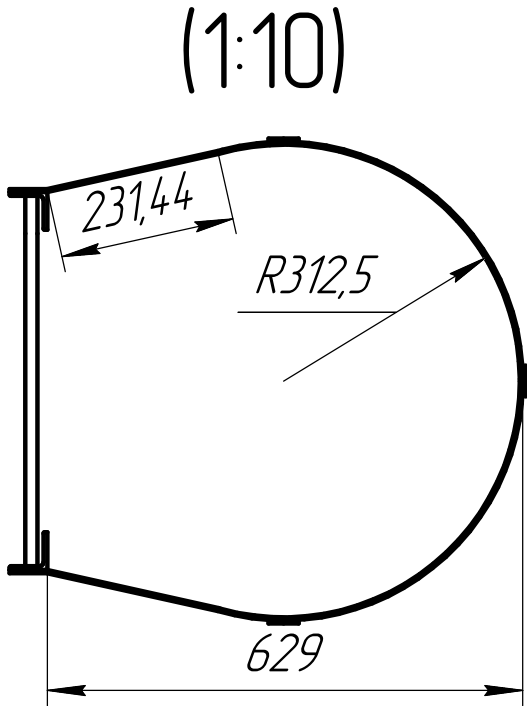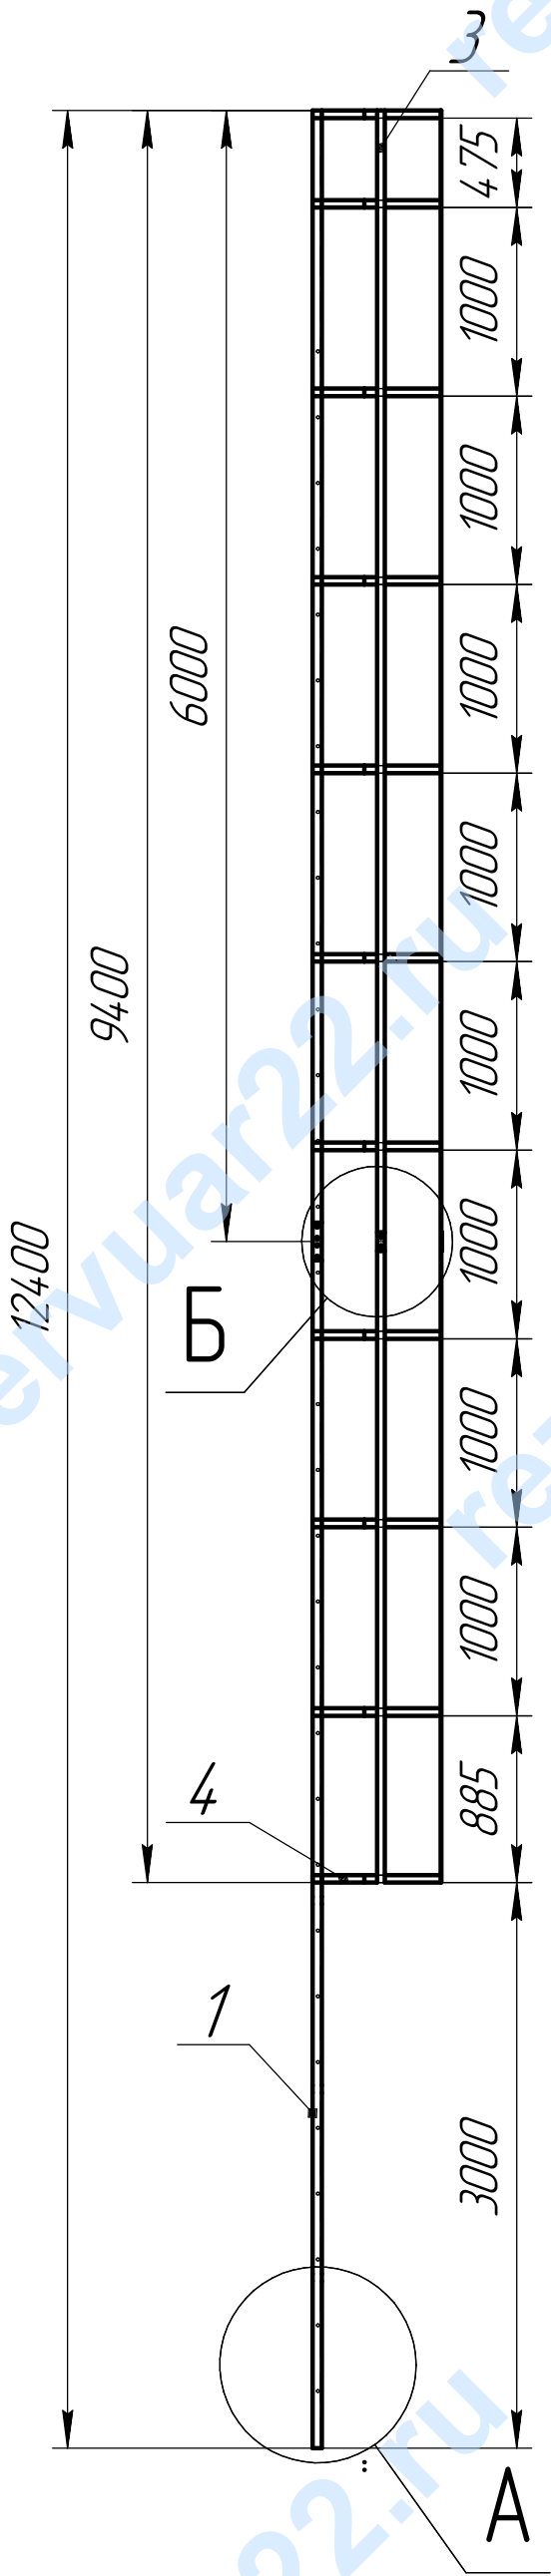

А(1:10)

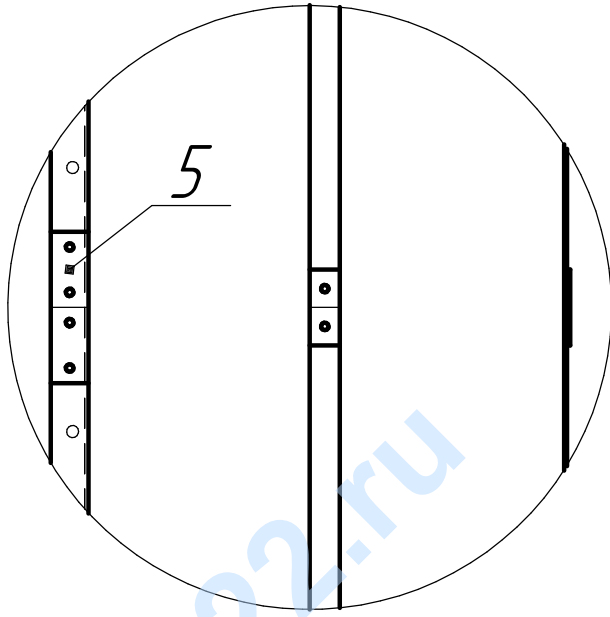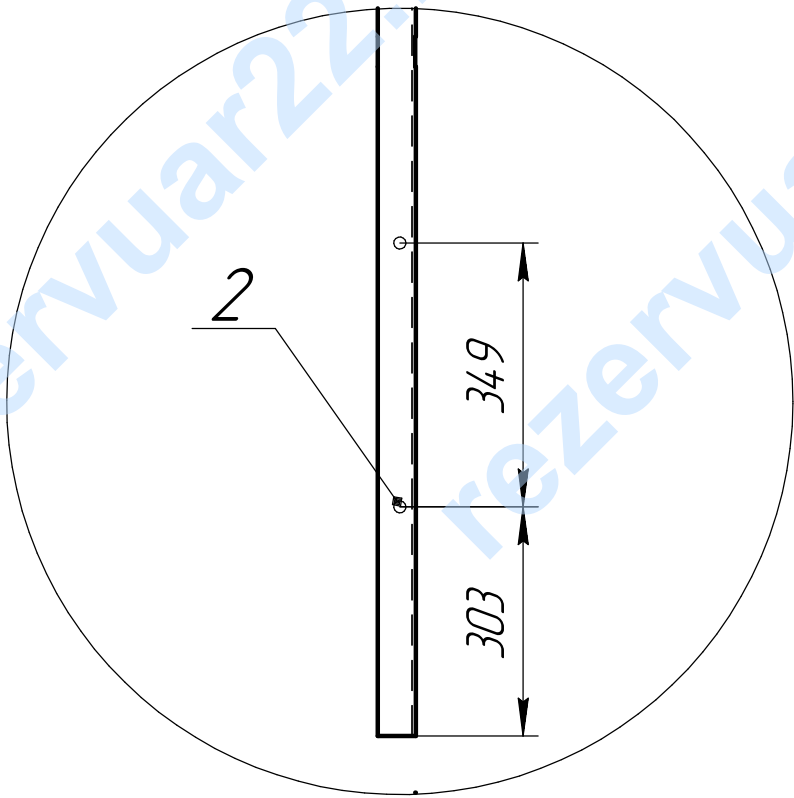

Ведомость сборочных единиц

Поз.	Наименование элемента	Кол-во	Примеч
1	Вертикальная стойка		
	Л 50x5, L=6000	2	
	Л 50x5, L=6400	2	
2	Ступень, Ø 16, L=490	32	
3	Вертикальная защита		
	Полоса 40x4, L=3400	3	
	Полоса 40x4, L=6000	3	
4	Кольца, полоса 40x4, L=1733,5мм	11	
5	Связь уголка, 200x50, S=5	2	
6	Связь вертикальных полос, 100x40, S=4	3	

Изм.	Лист	№ докум.	Подп.	Дата
Разраб.				
Пров.				
Т.контр.				
Н.контр.				
Утв.				

Лестница силоса

Лит.	Масса	Масштаб
		1:40
Лист	Листов	1

ООО "ВИКИНГ"