


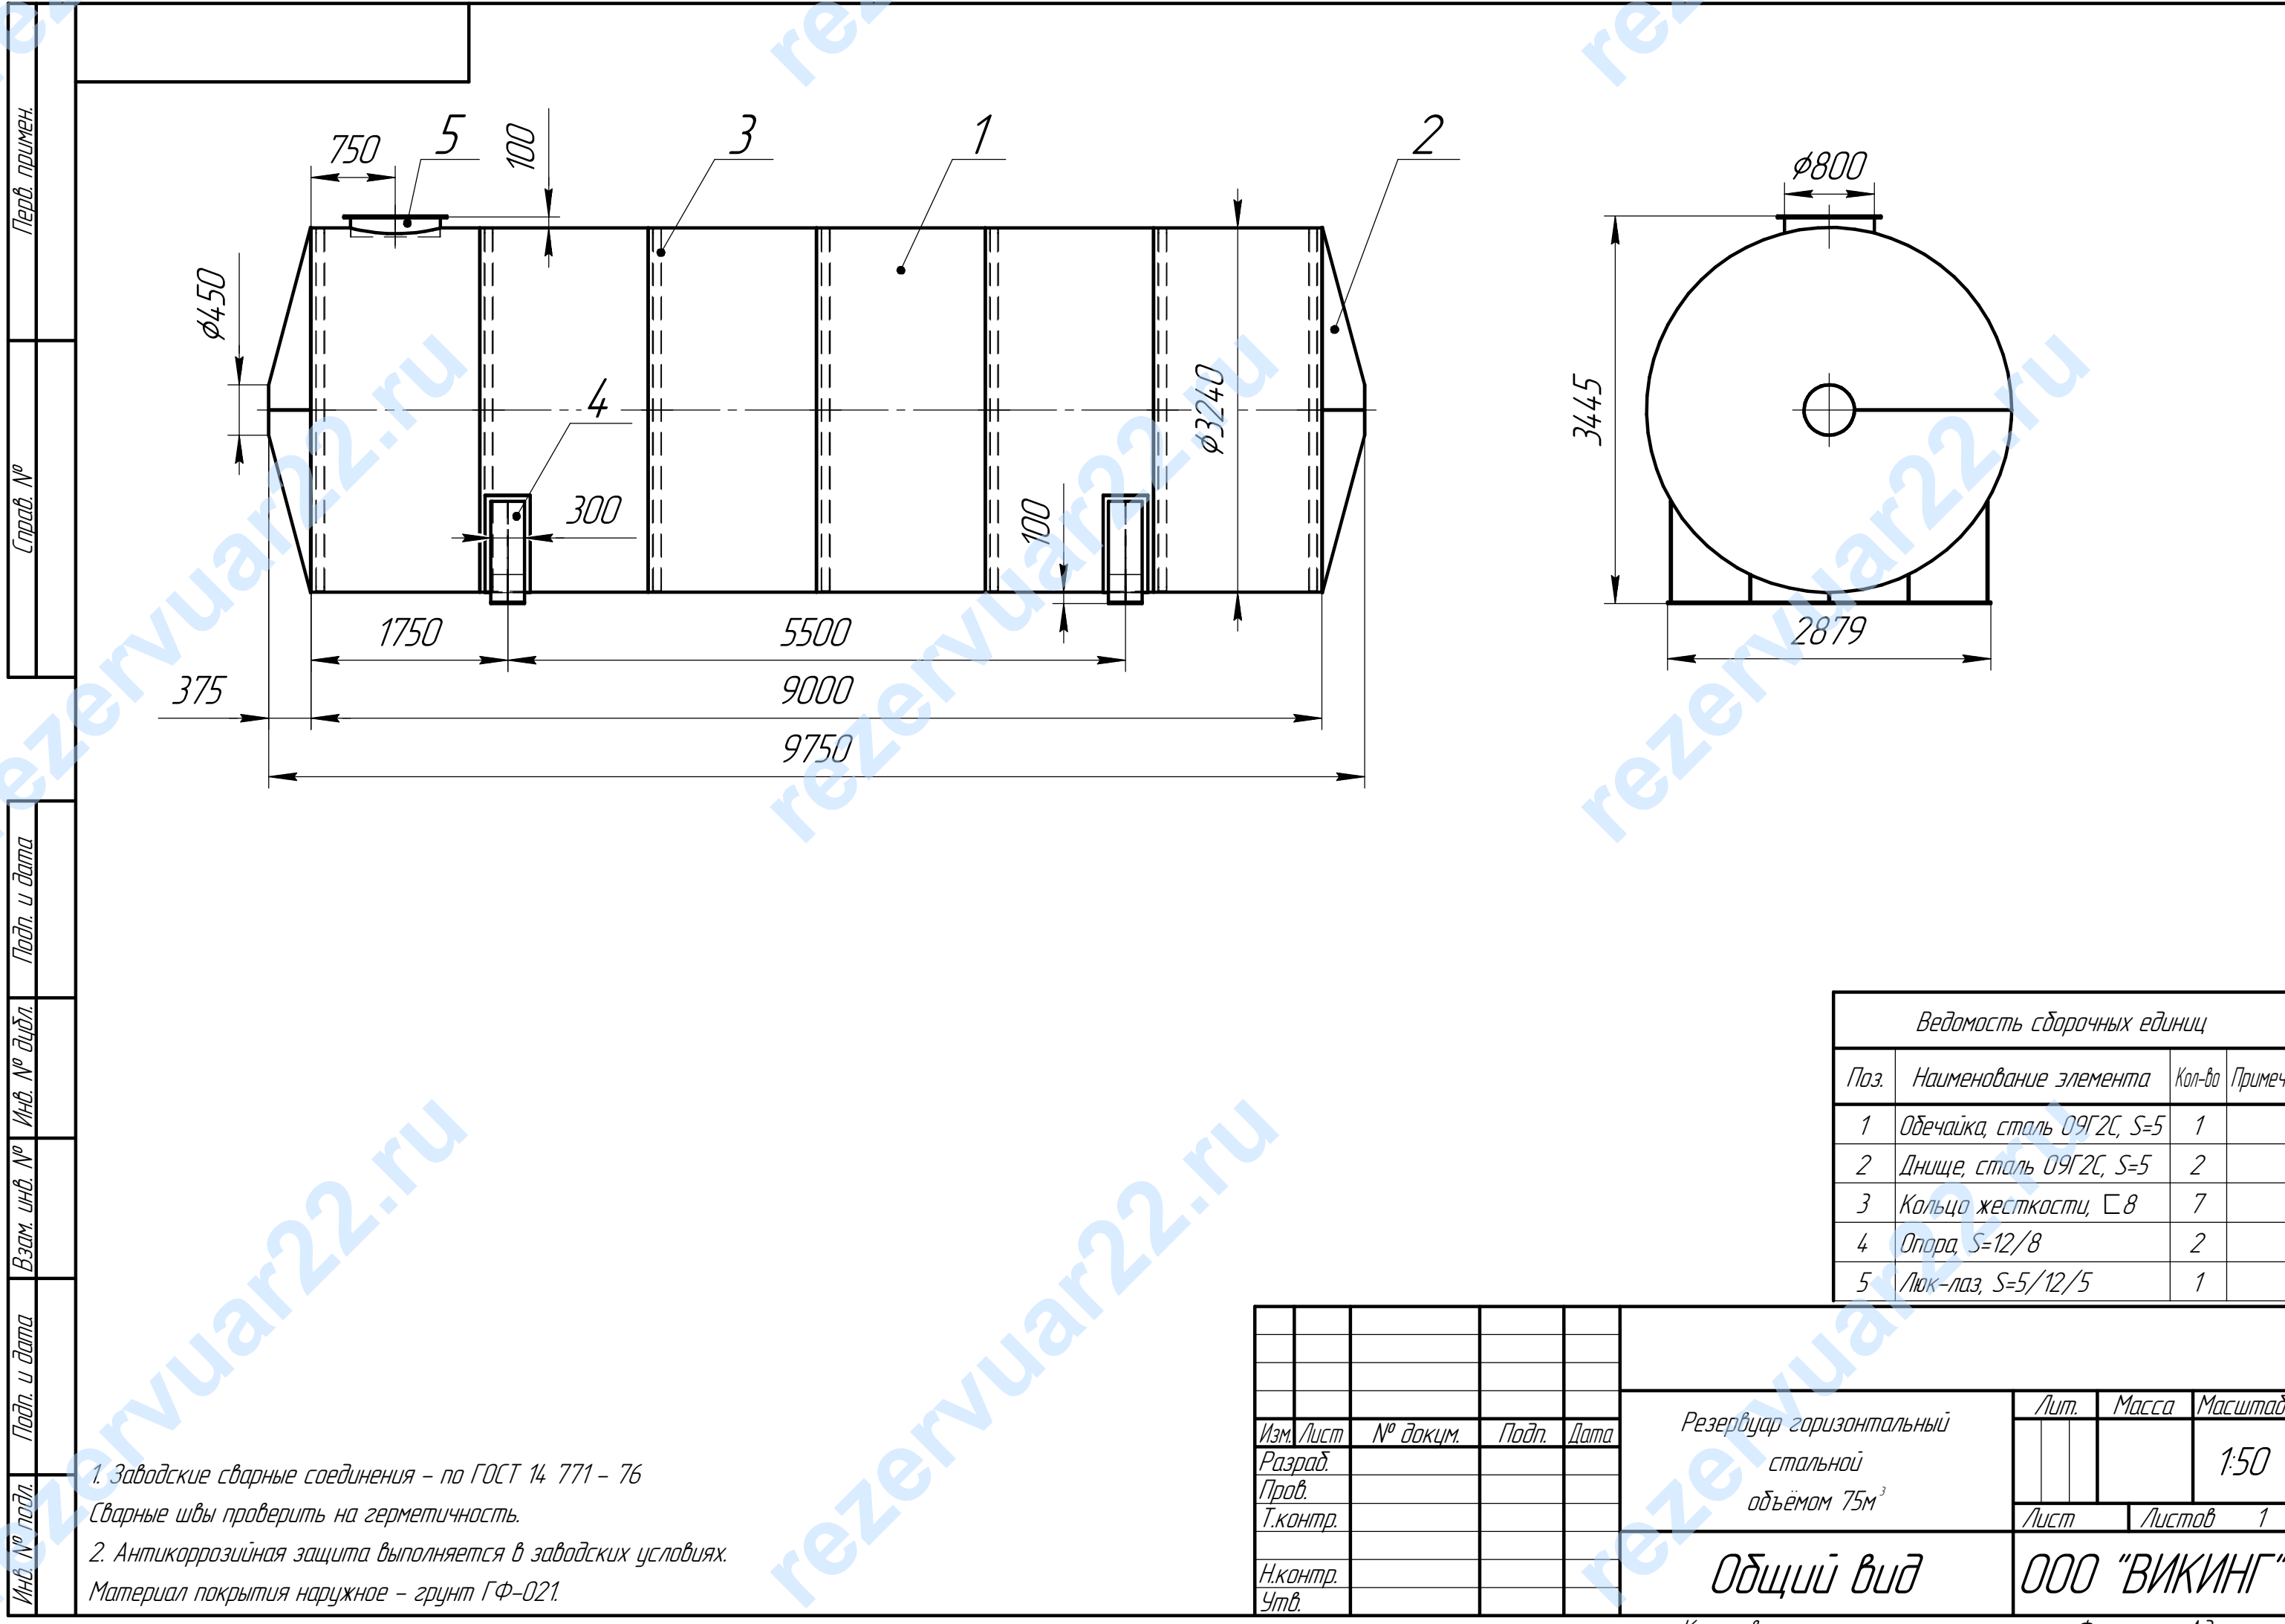

Ведомость сборочных единиц			
Поз.	Наименование элемента	Кол-во	Примеч.
1	Обечайка, сталь 09Г2С, S=5	1	
2	Днище, сталь 09Г2С, S=5	2	
3	Кольцо жесткости, С 8	7	
4	Опора, S=12/8	2	
5	Люк-паз, S=5/12/5	1	

					Резервуар горизонтальный		
					стальной		
					объемом 75м³		
					Общий вид		
					ООО "ВИКИНГ"		

Изм.	Лист	№ докум.	Подп.	Дата
Разраб.				
Пров.				
Т.контр.				
Н.контр.				
Утв.				

Лит.	Масса	Масштаб
		1:50
Лист		Листов 1

1. Заводские сварные соединения - по ГОСТ 14 771 - 76
Сварные швы проверить на герметичность.
2. Антикоррозийная защита выполняется в заводских условиях.
Материал покрытия наружное - грунт ГФ-021.