


Инв. № подл.	Подп. и дата	Взам. инв. №	Инв. № дѡдл.	Подп. и дата
Справ. №				Перв. примен.

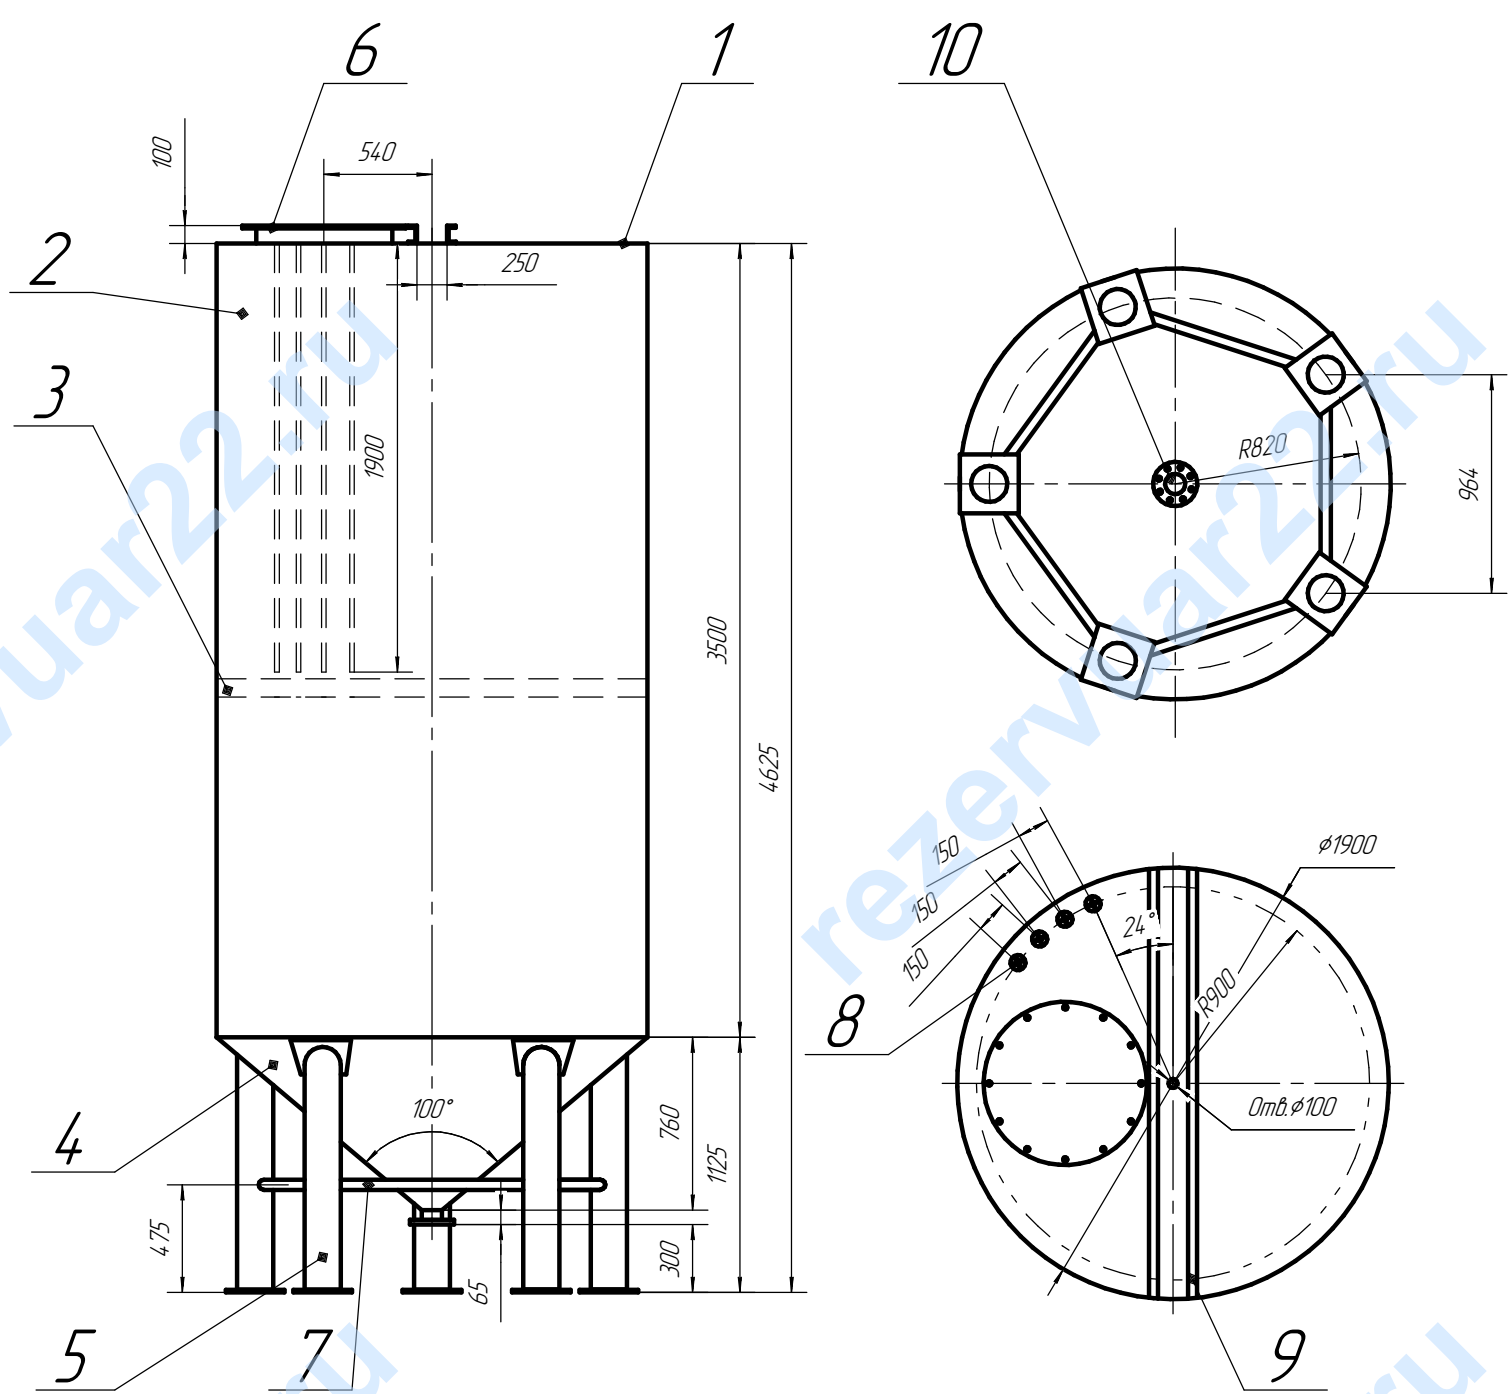

<i>Поз.</i>	<i>Наименование элемента</i>	<i>Кол-во</i>	<i>Примеч</i>
1	Крышка, Сталь Ст3	1	S=5мм
2	Обечайка, Сталь Ст3	1	S=5мм
3	Кольцо жесткости, швеллер 8п	1	
4	Днище, Сталь Ст3	1	S=6
5	Опорд, труба ф159, L=1062	5	
6	Люк-лаз Ф614, S=5/12/5	1	
7	Связь опоры, швеллер 8п, L=10175	5	
8	Патрубок, фланец Ду25 Р16 h=100, труба Ф32 L=2000	4	
9	Редфо жесткости, швеллер 10П	2	
10	Патрубок, фланец Ду80 Р16	1	

Изм.	Лист	№ докум.	Подп.	Дата	<i>Резервуар вертикальный стальной объемом V=10м³</i>	<i>Лит.</i>		<i>Масса</i>	<i>Масштаб</i>	
Разраб.										<i>1:35</i>
Пров.										
Т.контр.						<i>Лист</i>		<i>Листов 1</i>		
Н.контр.					<i>Общий вид</i>	<i>ООО "ВИКИНГ"</i>				
Утв.										