

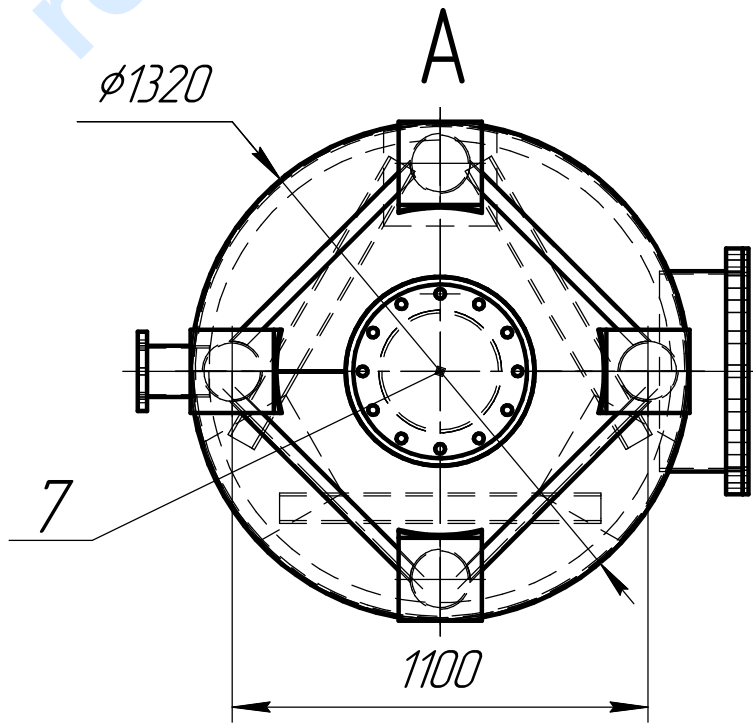


Справ. №	Перв. примен.

Инв. № подл.	Подп. и дата	Взам. инв. №	Инв. № дубл.	Подп. и дата

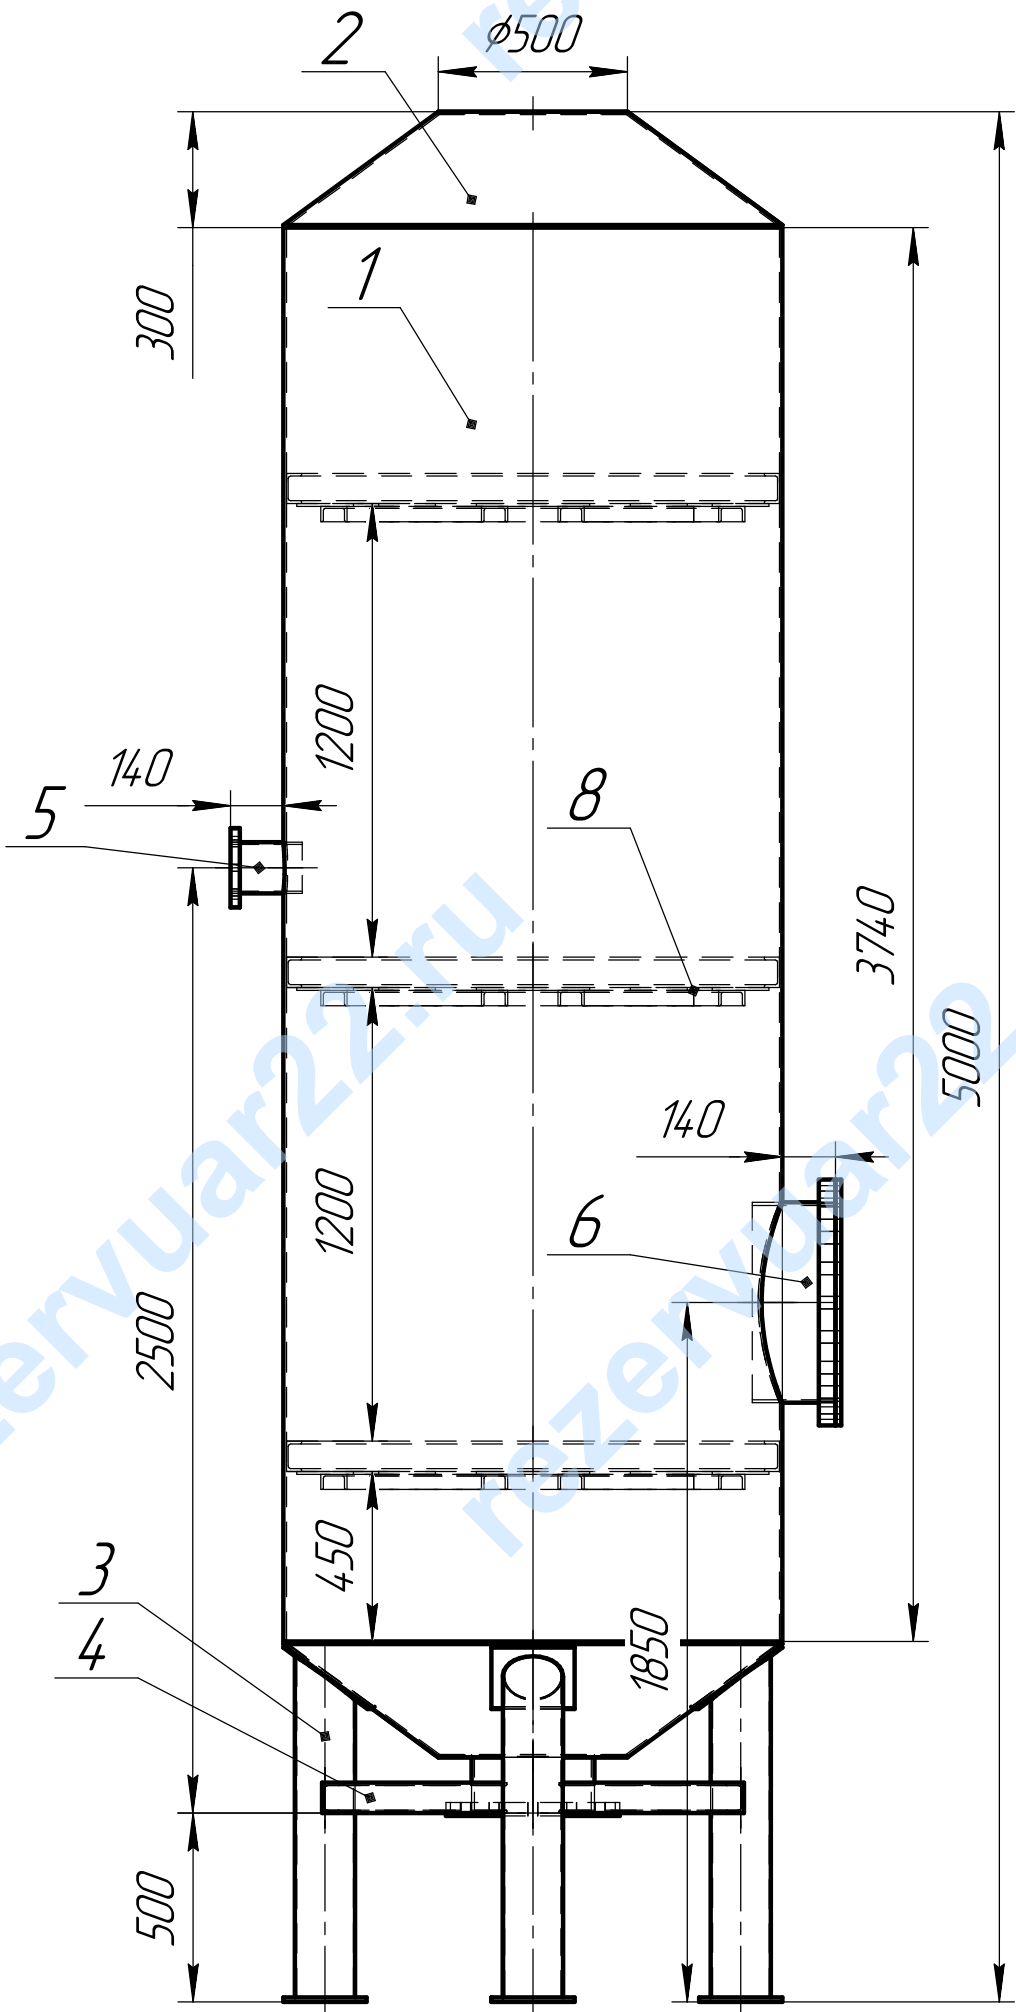

№	Обозначение	Кол-во	Примеч.
1	Обечайка, Сталь Ст3, S=10	1	h=3740мм.
2	Днище, Сталь Ст3, S=10	2	
3	Опора, труба ф159	4	l=905мм.
4	Связь опоры, С 8	4	l=677мм.
5	Патрубок, Ду-125 Ру16	1	
6	Горловина, Ду-500 Ру16	1	
7	Горловина, Ду-300 Ру16	1	
8	Диафрагма, С 8	3	

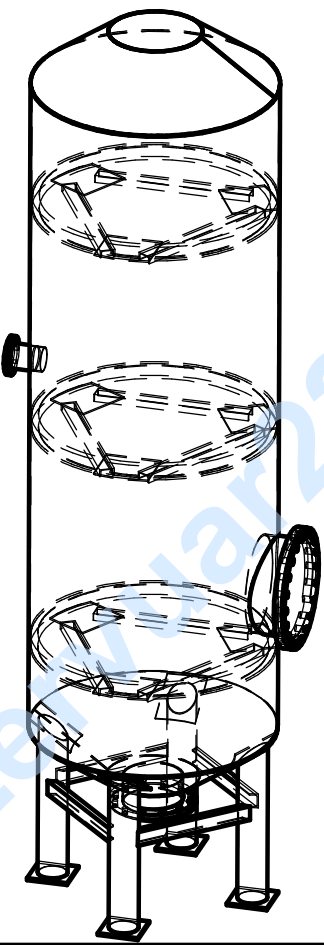

↑ A

1. Заводские сварные соединения – по ГОСТ 14 771 – 76
Сварные швы проверить на герметичность.
2. Антикоррозийная защита выполняется в заводских условиях.
Материал покрытия наружное – грунт ГФ-021.

Изм.	Лист	№ докум.	Подп.	Дата
Разраб.				
Пров.				
Т.контр.				
Н.контр.				
Утв.				

Вакуумный ресивер

Общий вид

Лит.	Масса	Масштаб
	1863,86	1:20
Лист	Листов	1

ООО "ВИКИНГ"